


PLĀNS AR LABIEKĀRTOŠANAS DARBU ROBEŽĀM

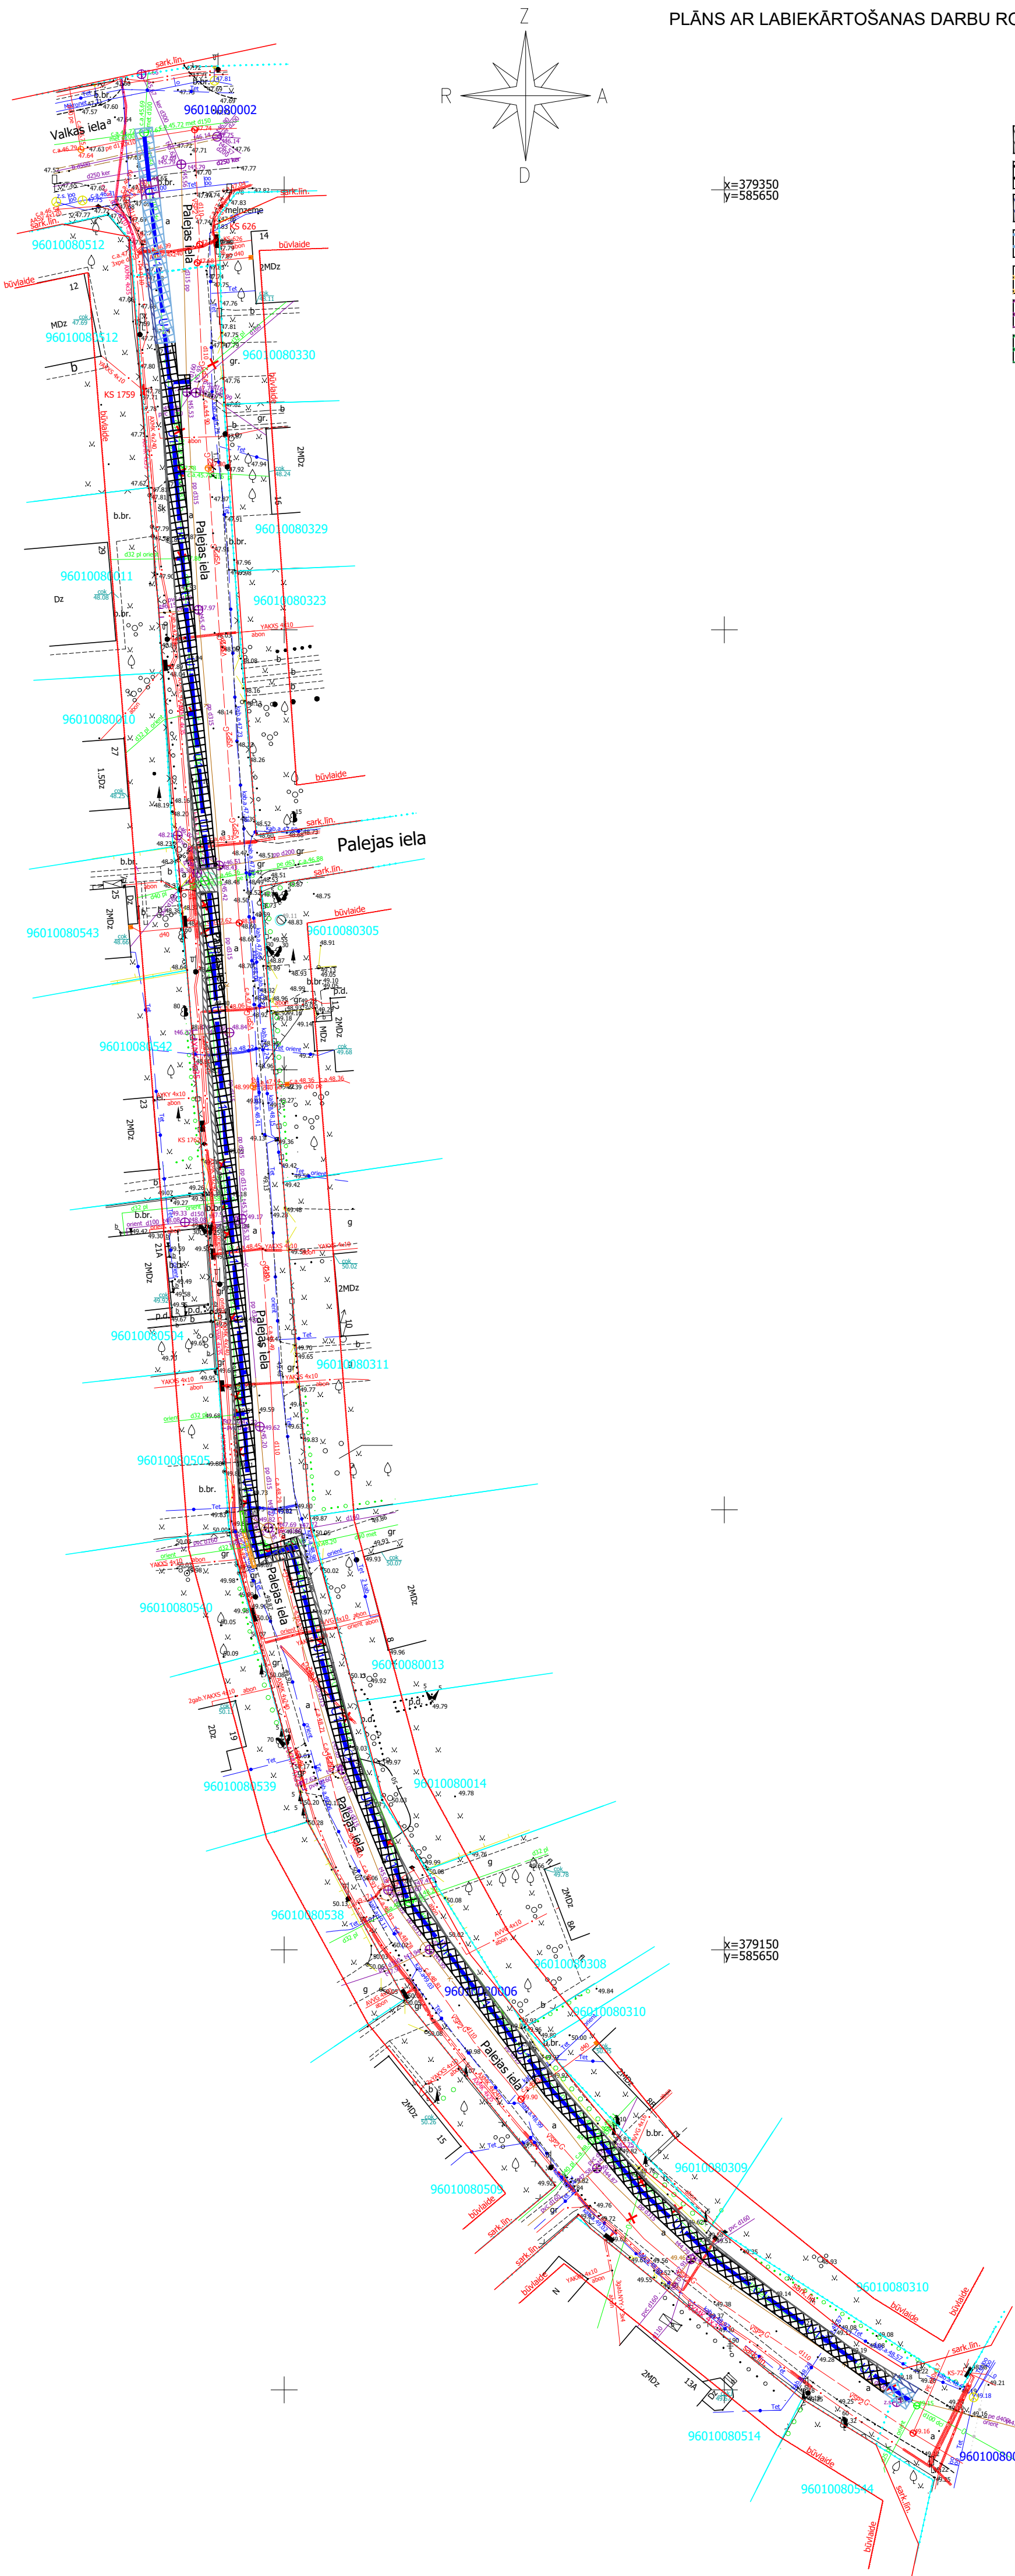

APZĪMĒJUMI

	TIPS 1-DIVKĀRTU VIRSMAS SEGUMA ATJAUNOŠANA (VIRSKĀRTA)
	TIPS 1-DIVKĀRTU VIRSMAS SEGUMA ATJAUNOŠANA (TRANŠEJAS VIETĀ)
	TIPS 2-ASFALTA SEGUMA ATJAUNOŠANA (VIRSKĀRTA)
	TIPS 2-ASFALTA SEGUMA ATJAUNOŠANA (TRANŠEJAS VIETĀ)
	TIPS 3-NESAISTĪTU MINERĀLMATERIĀLU SEGUMA ATJAUNOŠANA
	TIPS 4-BRUĢA SEGUMA ATJAUNOŠANA
	TIPS 5-ZĀLĀJA SEGUMA ATJAUNOŠANA

PIEZĪMES

- SEGUMA ATJAUNOŠANAS ROBEŽAS NORADĪTAS VIRS ATKLĀTĀM TRANŠEJĀM. PĒC OBJEKTA NODOŠANAS EKSPĻŪTĀCIJĀ ESOŠIE PAGAUDU PIEBRAUCAMIE CEĻI UN GRUNTS ATBĒRTŅU VIETAS, KAS SKARTAS BŪVDARBU LAIKĀ JĀATJAUNO NE SLIKTĀKĀ KVALITĀTĒ KĀ PIRMS PROJEKTA.
- ATJAUNOJOT IELAS SEGUMU ATJAUNOJAMĀS ARĪ IELAS NOMALES.
- GRUNTS ATBĒRTNES BLAKUS IESPĒJAMĀS PĒC SASKAŅOJUMA AR ZEMES ĪPAŠNIEKIEM UN PAŠVALDĪBU.
- SEGUMU ATJAUNOŠANAS TIPUS SKATĪT UKT TIPVEIDA RASĒJUMĀ UKT DAĻĀ.

BŪVPROJEKTA IZSTRĀDĀTĀJS: Ekolat Sia Būvkomersanta reģ.Nr.2640-R 1.Preču 30a, Daugavpils, LV-5401 tālr.65424646, ekolat@inbox.lv				PASŪTĪTĀJS: SIA "Valmieras ūdens" REG. NR. 44103033608, RŪPNIECĪBAS IELA 50, VALMIERA LV-4201			
AMATS	UZVĀRDS	PARAKSTS	DATUMS	PROJEKTS:	PASŪTĪJUMA NUMURS:		
BŪVPR.VAD.	T.Loginova		04.2024	Ūdensvada pārbūve Palejas ielā, posmā no Valkas ielas līdz Tērbatas ielai Valmierā, Valmieras novadā	STADIJA:	2-1/2023/67	
IZSTRĀDĀJA	N.Zīle		04.2024		MARKA:	DOP	
				RASĒJUMS:	LAPAS NR.:	5	
					KOPĒJO LAPU SKAITS:	5	
FAILS:				Plāns ar labiekārtošanas darbu robežām	MĒROGS:	1:500	
					ARHĪVA REG. NUMURS:		