



ĢENERĀLPLĀNS AR PROJEKTĒJAMIEM
U1 TĪKLIEM

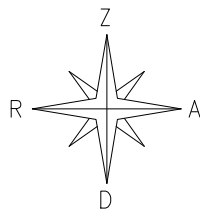

APZĪMĒJUMI

Projektējamais	Esošais	Nosacītie apzīmējumi
U1	U	Dzeramā ūdens ūdensvads
U1-1	U1-1	Ugunsdzēsības hidrants
U1-1	U1-1	Ūdensvada kontrolaka
UM-1	UM-1	Ūdensvada mezgls
	K	Pašteses kanalizācijas cauruļvads
	U	Pašteses lietusūdeņu kanalizācijas cauruļvads
		Virszemes elektr. kabelis
		Apgaismojuma pazemes kabelis
		Pazemes zemsprieguma elektrokabelis
		Pazemes sakaru kabelis
		Sakaru kanalizācija
		Gāzesvads
		Dalīta aizsargcaurule PP/PE D110, 750N, L-2,0m
		Likvidējamie/demontējamie/pārnesamie objekti
		Ģeotehniskais urbums

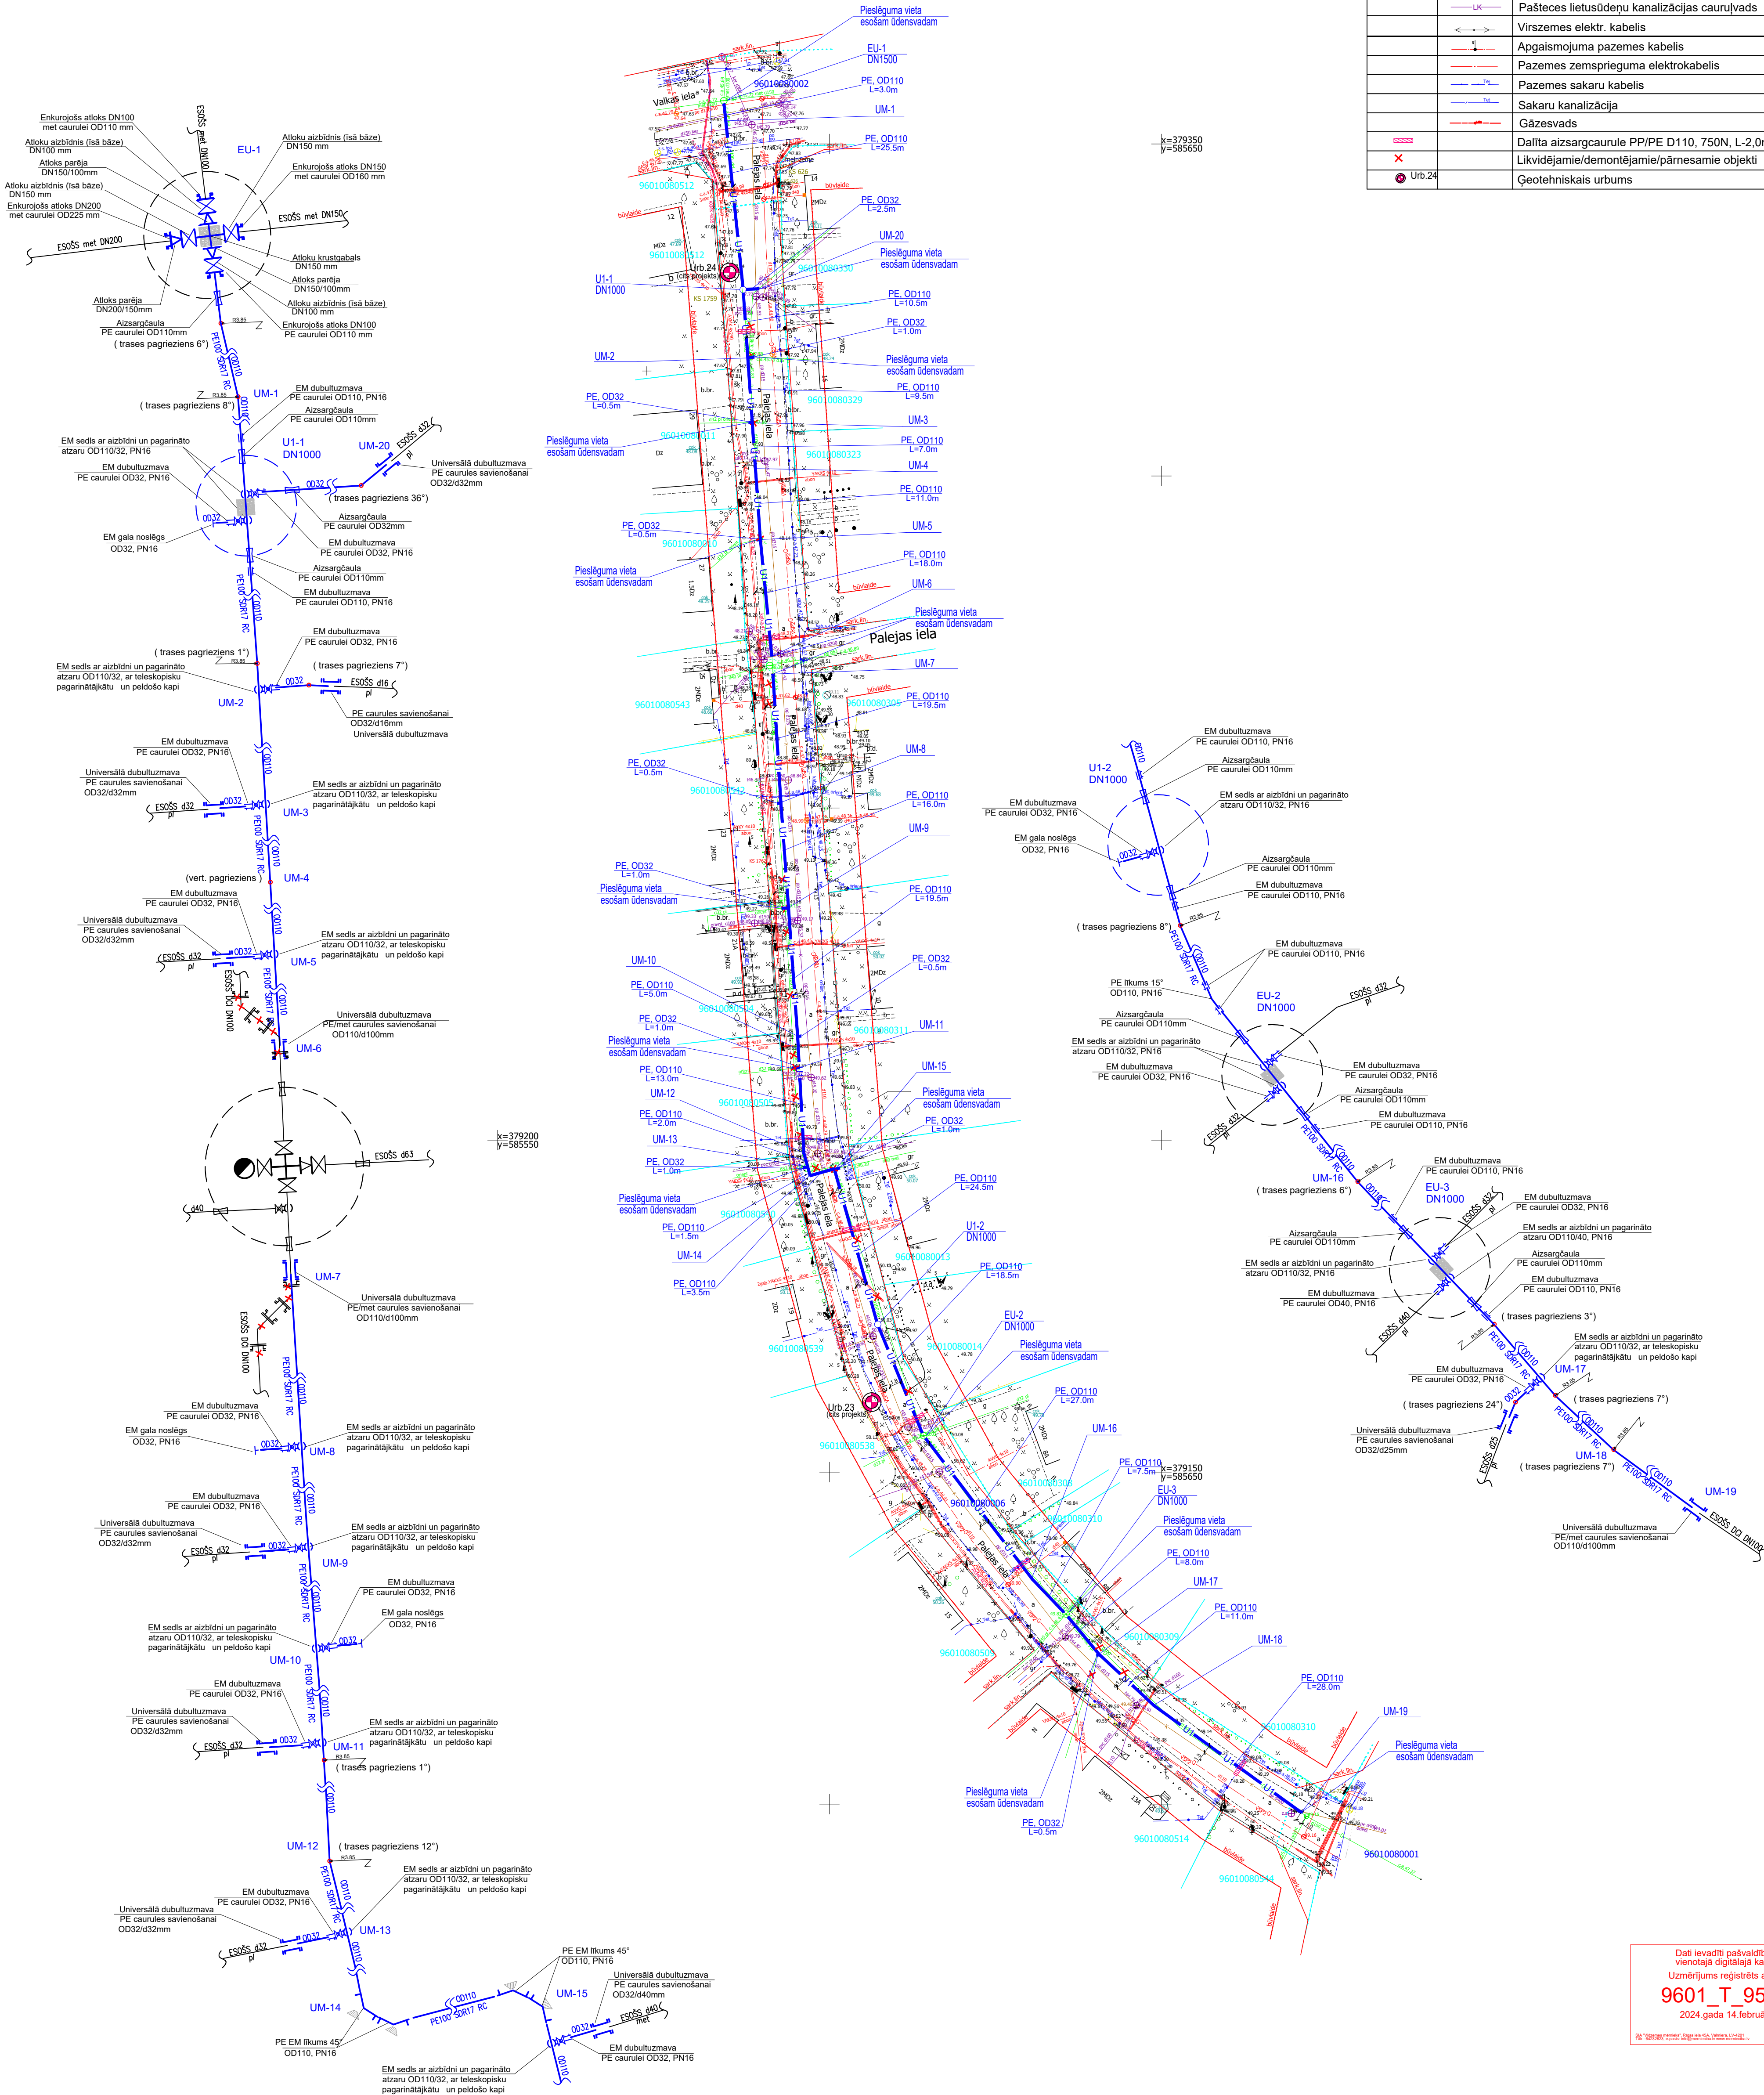

Dati ievadīti pašvaldības
vienotajā digitālajā kartē.
Uzmērījums reģistrēts ar Nr.
9601 T. 9539
2024.gada 14.februārī

Piezīme:
1. Vispārējās piezīmes skatīt rasējumā UKT-1 (Vispārīgie rādītāji).

BŪVPROJEKTA IZSTRĀDĀTĀJS: Ekolā SIA Būvkomersanta reģ.Nr.2040-R 1.Priekš 30a, Daugavpils, LV-5401 tālr.65424646, ekolat@inbox.lv				PASŪTĪTĀJS: Valmieras ūdens SIA "Valmieras ūdens" Reģ. Nr. 44103033608, RŪPNIECĪBAS IELA 50, VALMIERA LV-4201			
AMATS	UZVĀRDS	PARAKSTS	DATUMS	PROJEKTS:	PASŪTĪTĀJA NUMURS:	2-1/2023/67	
BŪVPR.D.VAD.	T.Lugina		04.2024.	Ūdensvada pārbūve Pāļes ielā, posmā no Valmieras ielas līdz Tērbatas ielai Valmierā, Valmieras novads	STADIJA:	UKT	
IZSTRĀDĀJA	N.Ziņe		04.2024.		MARKA:		
					LAPAS NR.:	2	
					KOPĒJO LAPU SKAITS:	8	
					MĒROGS:	1:500	
FAILS:				Ģenerālplāns ar projektējamajiem U1 tīkliem	ARHĪVA REĢ. NUMURS:		