


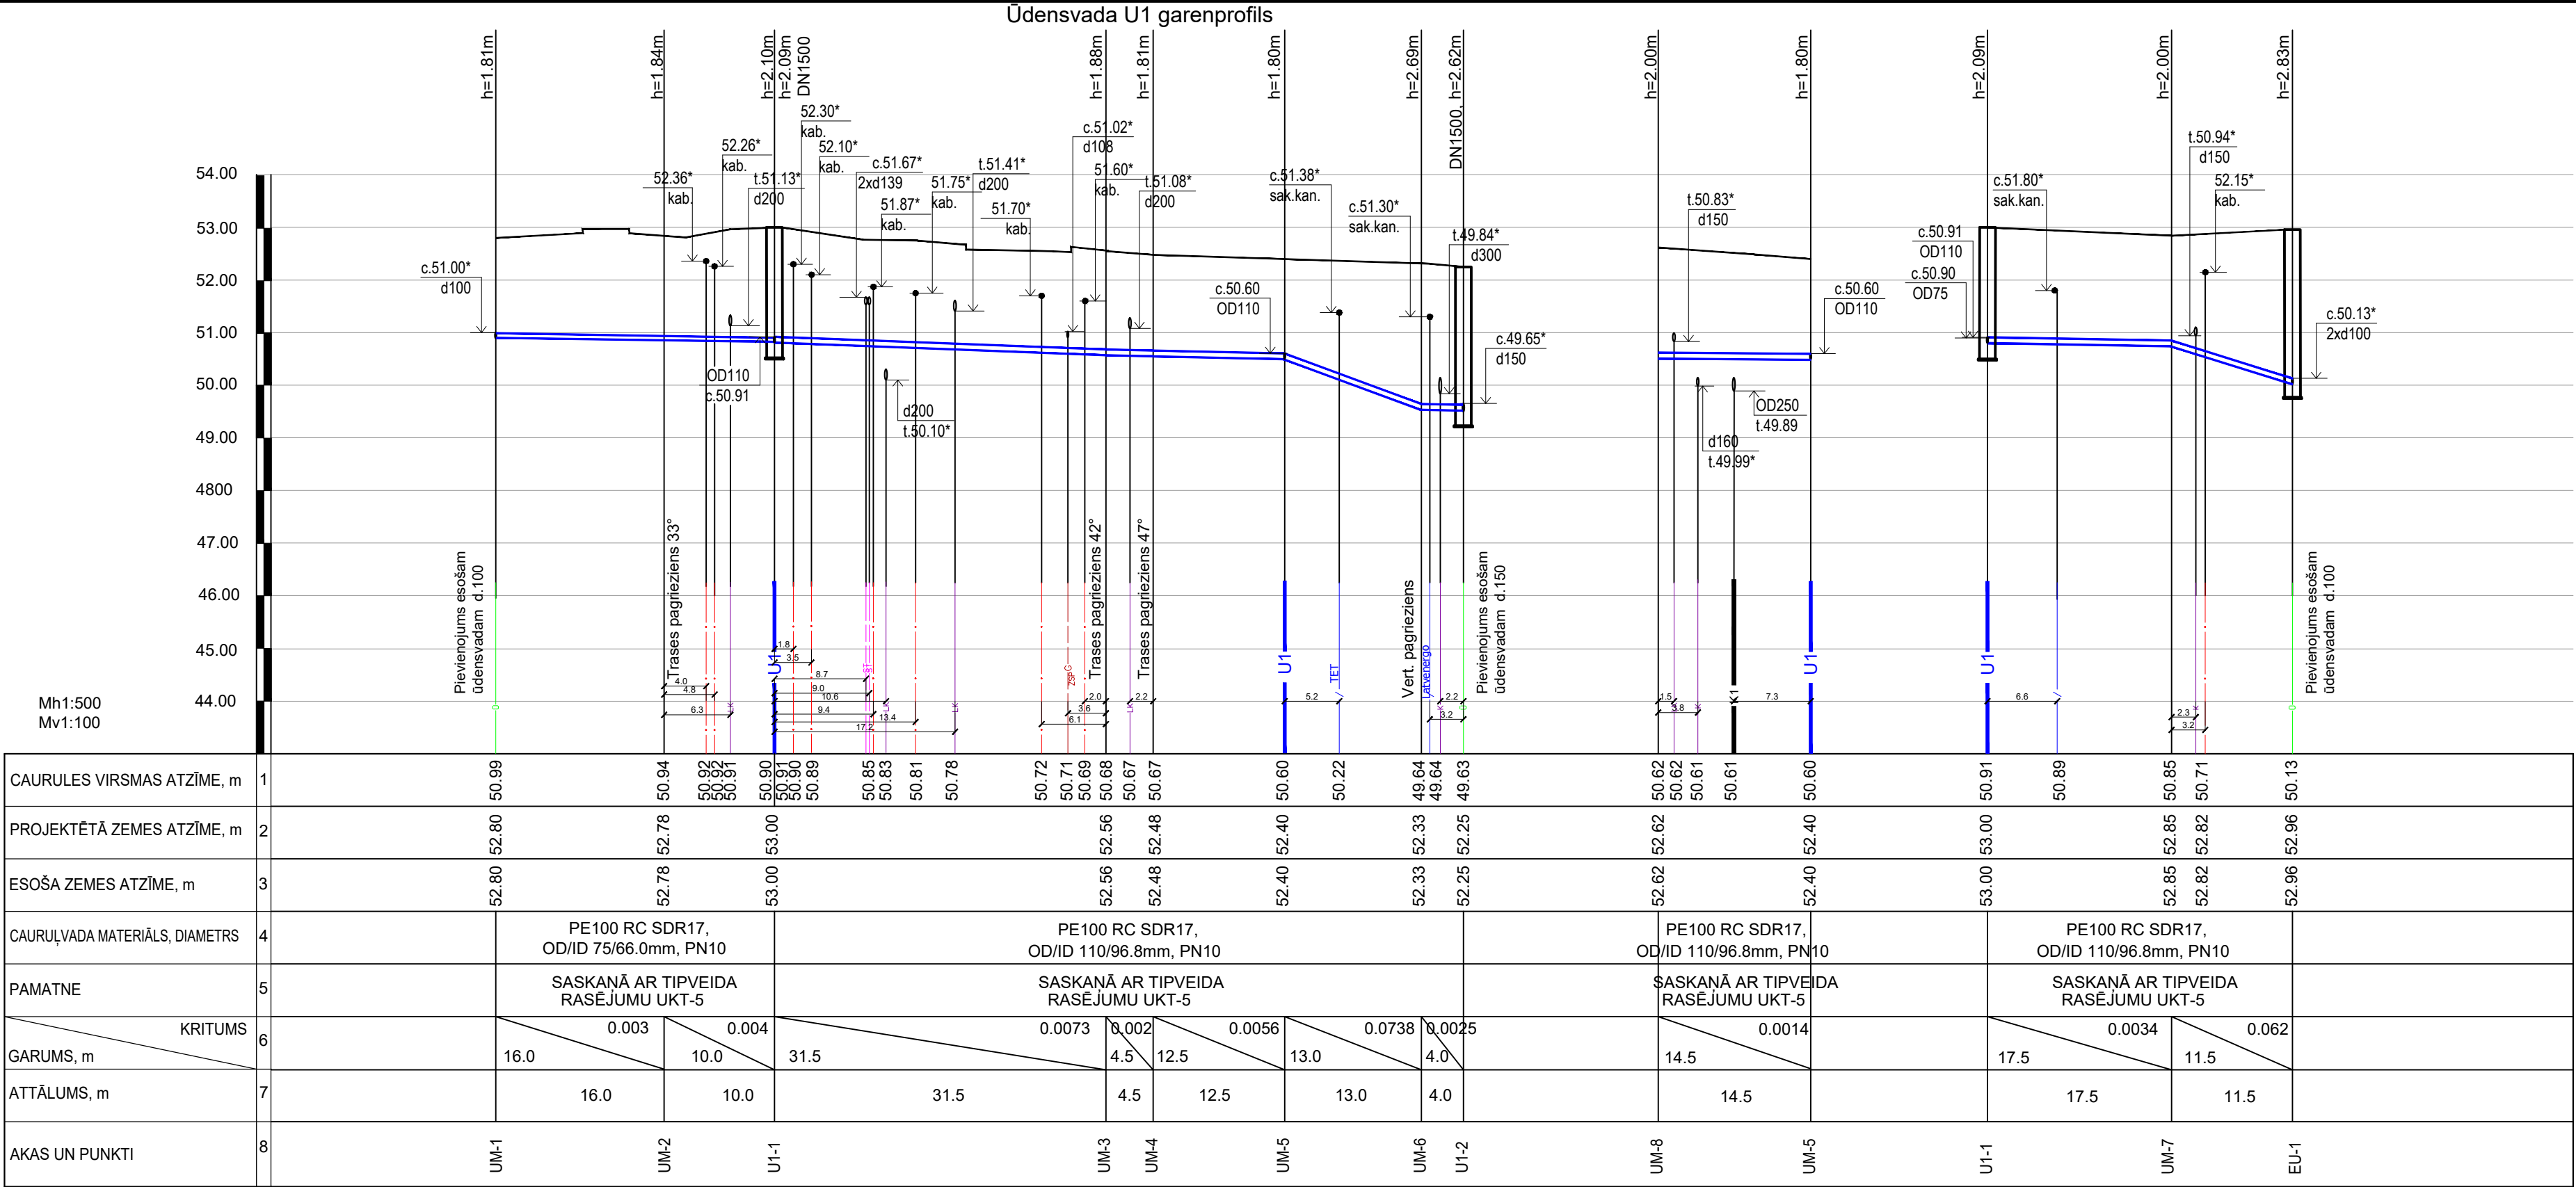

PIEZĪMES:

- Garenprofilu skatīt kopā ar ģenerālplānu.
- PE RC tipa caurules ieguldīt tranšejā bez pabēruma un apbēruma.
- Cauruļvadus ieguldīt sausā tranšejā. Darbus aizliegts veikt slapjā tranšejā.
- Gruņtsūdens vai virsūdens atsūkņēšanai no tranšejas izmantot g.ū. pazemināšanu vai atsūkņēšanu, saskaņā ar grunts apstākļiem.
- * Norādītie dziļumi ir orientējoši un būvniecības laikā nepieciešams precizēt.
- Vietās, kur atklājas nelabvēlīga grunts (māls, kūdra u.c.), paredzēt grunts nomaiņu uz rupju smilti.
- Gadījumā, ja būvniecības laikā tiks bojātas citas inženierkomunikācijas, tās jāatjauno sākotnējā stāvoklī.

BŪVPROJEKTA IZSTRĀDĀTĀJS:  Ekolat Sia <i>Būvkomersanta reģ.Nr.2640-R</i> 1.Preču 30a, Daugavpils, LV-5401 tālr.65424646, ekolat@inbox.lv				PASŪTĪTĀJS:  valmieras ūdens SIA "Valmieras ūdens" REĢ. NR. 44103033608, RŪPNIECĪBAS IELA 50, VALMIERA LV-4201			
AMATS	UZVĀRDS	PARAKSTS	DATUMS	PROJEKTS:	PASŪTJUMA NUMURS:	2-1/2023/67	
BŪVPR.D.VAD.	T.Loginova		03.2024.	Ūdensvada un kanalizācijas pārbūve daudzdzīvokļu māju Viestura laukums 5, 7 un 8 zemes gabalos, Valmiermuižā, Valmieras novadā	STADIJA:	BP	
IZSTRĀDĀJA	N.Ziļe		03.2024.		MARKA:	UKT	
					LAPAS NR.:	3	
					KOPEJO LAPU SKAITS:	10	
				RASĒJUMS:	MEROGS:	Mh1:500, Mv1:100	
				Ūdensvada U1 garenprofils	ARHĪVA REĢ. NUMURS:		
FAILS:							