



Signālvadu sacilpošanas shēma

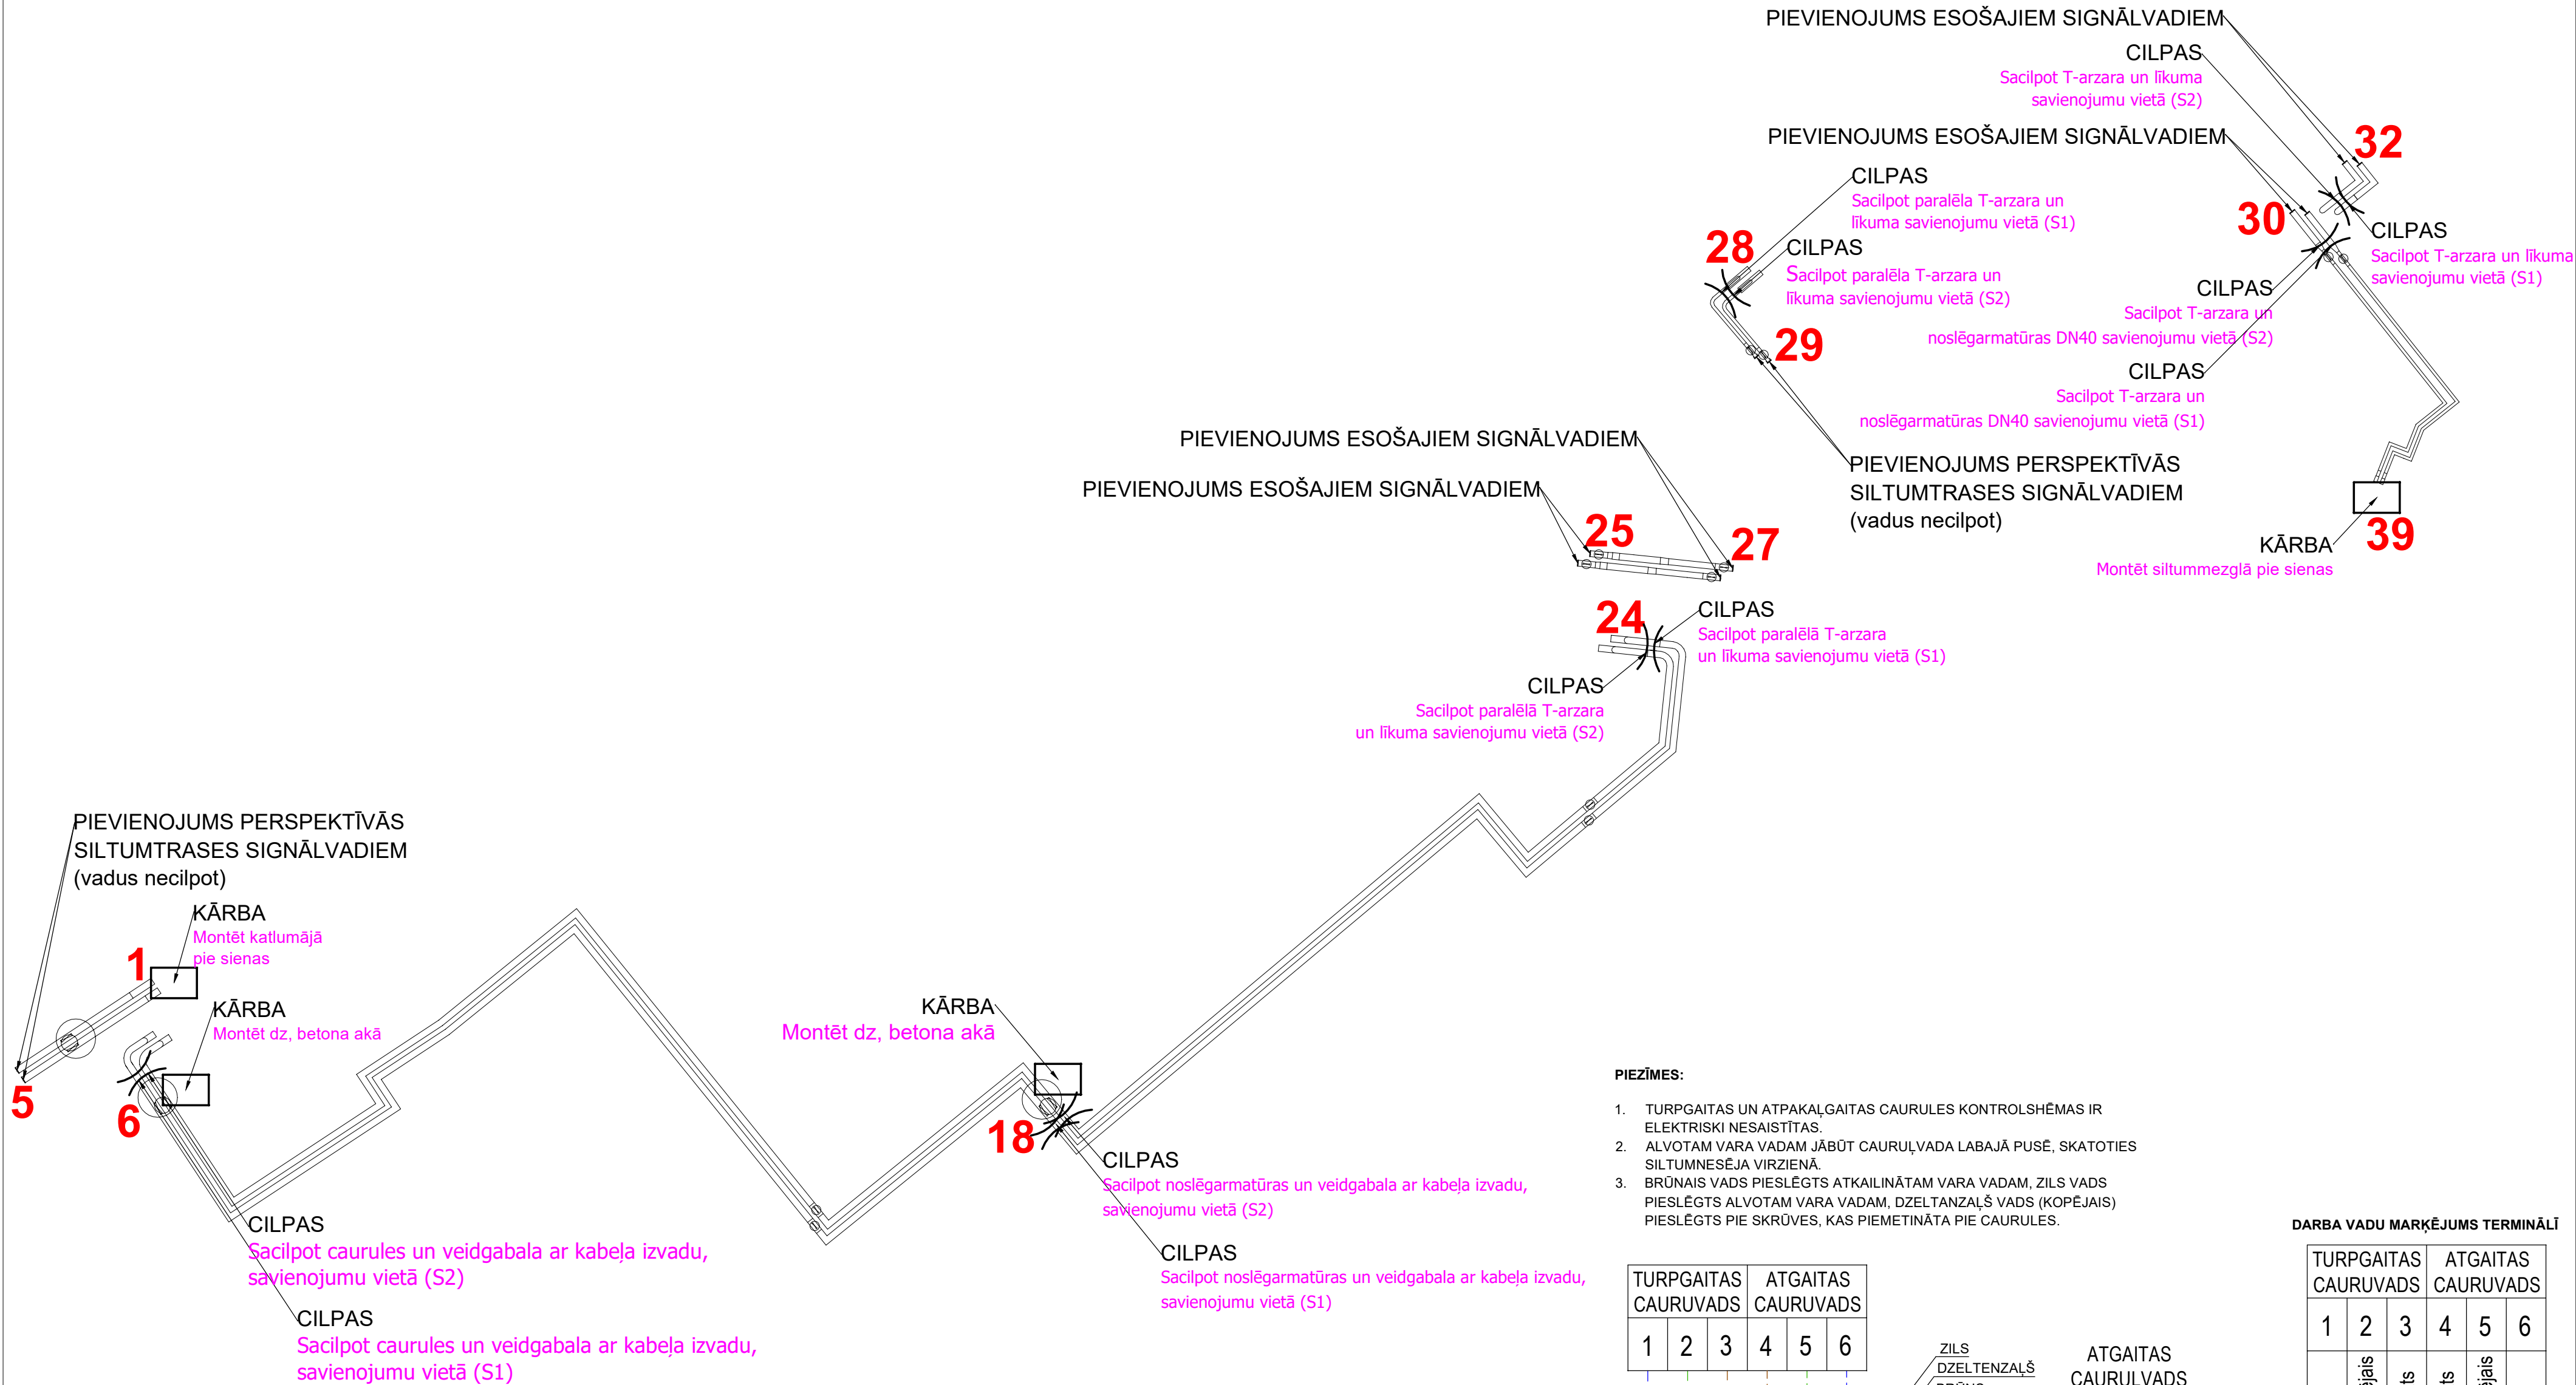

PIEZĪMES:

- TURPGAITAS UN ATPAKAĻGAITAS CAURULES KONTROLSHĒMAS IR ELEKTRISKI NESAISTĪTAS.
- ALVOTAM VARA VADAM JĀBŪT CAURUĻVADA LABAJĀ PUSĒ, SKATOTIES SILTUMNESĒJA VIRZIENĀ.
- BRŪNAIS VADS PIESLĒGTS ATKAILINĀTAM VARA VADAM, ZILS VADS PIESLĒGTS ALVOTAM VARA VADAM, DZELTANZAĻŠ VADS (KOPĒJAIS) PIESLĒGTS PIE SKRŪVES, KAS PIEMETINĀTA PIE CAURULES.

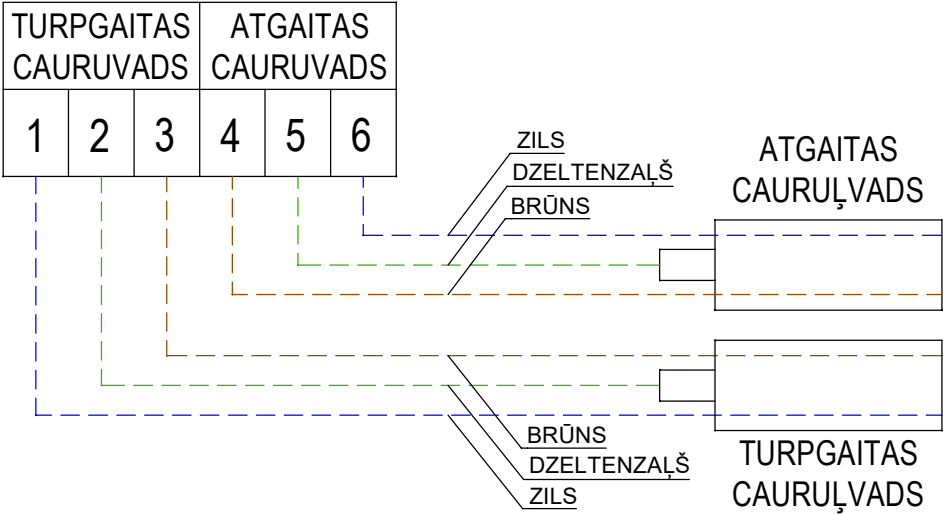

DARBA VADU MARĶĒJUMS TERMINĀLĪ

TURPGAITAS CAURUVADS			ATGAITAS CAURUVADS		
1	2	3	4	5	6
Zils / alvots	Dzeltenzaļš / kopējais	Brūns / atkailināts	Brūns / atkailināts	Dzeltenzaļš / kopējais	Zils / alvots

projekti SIA "Projekti LL" / Būv. Reg. Nr. 14334 +371 29333244 / Gaiņu iela 8, Valmiera / info@projektil.lv				Projekts: Ārējo siltumapgādes tīklu būvniecība Vaidavas ielā, Valmierā, Valmieras novadā			
Adrese: Vaidavas iela, Valmiera, Valmieras novads				Pasūtītājs: SIA "Valmieras ūdens", Reģ. Nr. 44103033608, Rūpniecības iela 50, Valmiera, LV-4201			
Amats	Uzvārds	Paraksts	Datums	Signālvadu sacilpošanas shēma		Stadija: BP	Ras.marka/Nr.
Būvpr.d.vad.	L.Lazdiņš		13.10.2023			Mērogs: b/m	SAT-16
Izstrādāja	R.Zaicevs		13.10.2023			Pasūtījuma Nr.: LL-20230523/1	
						Arhīva reģ.Nr.: LL-20230523/1	