
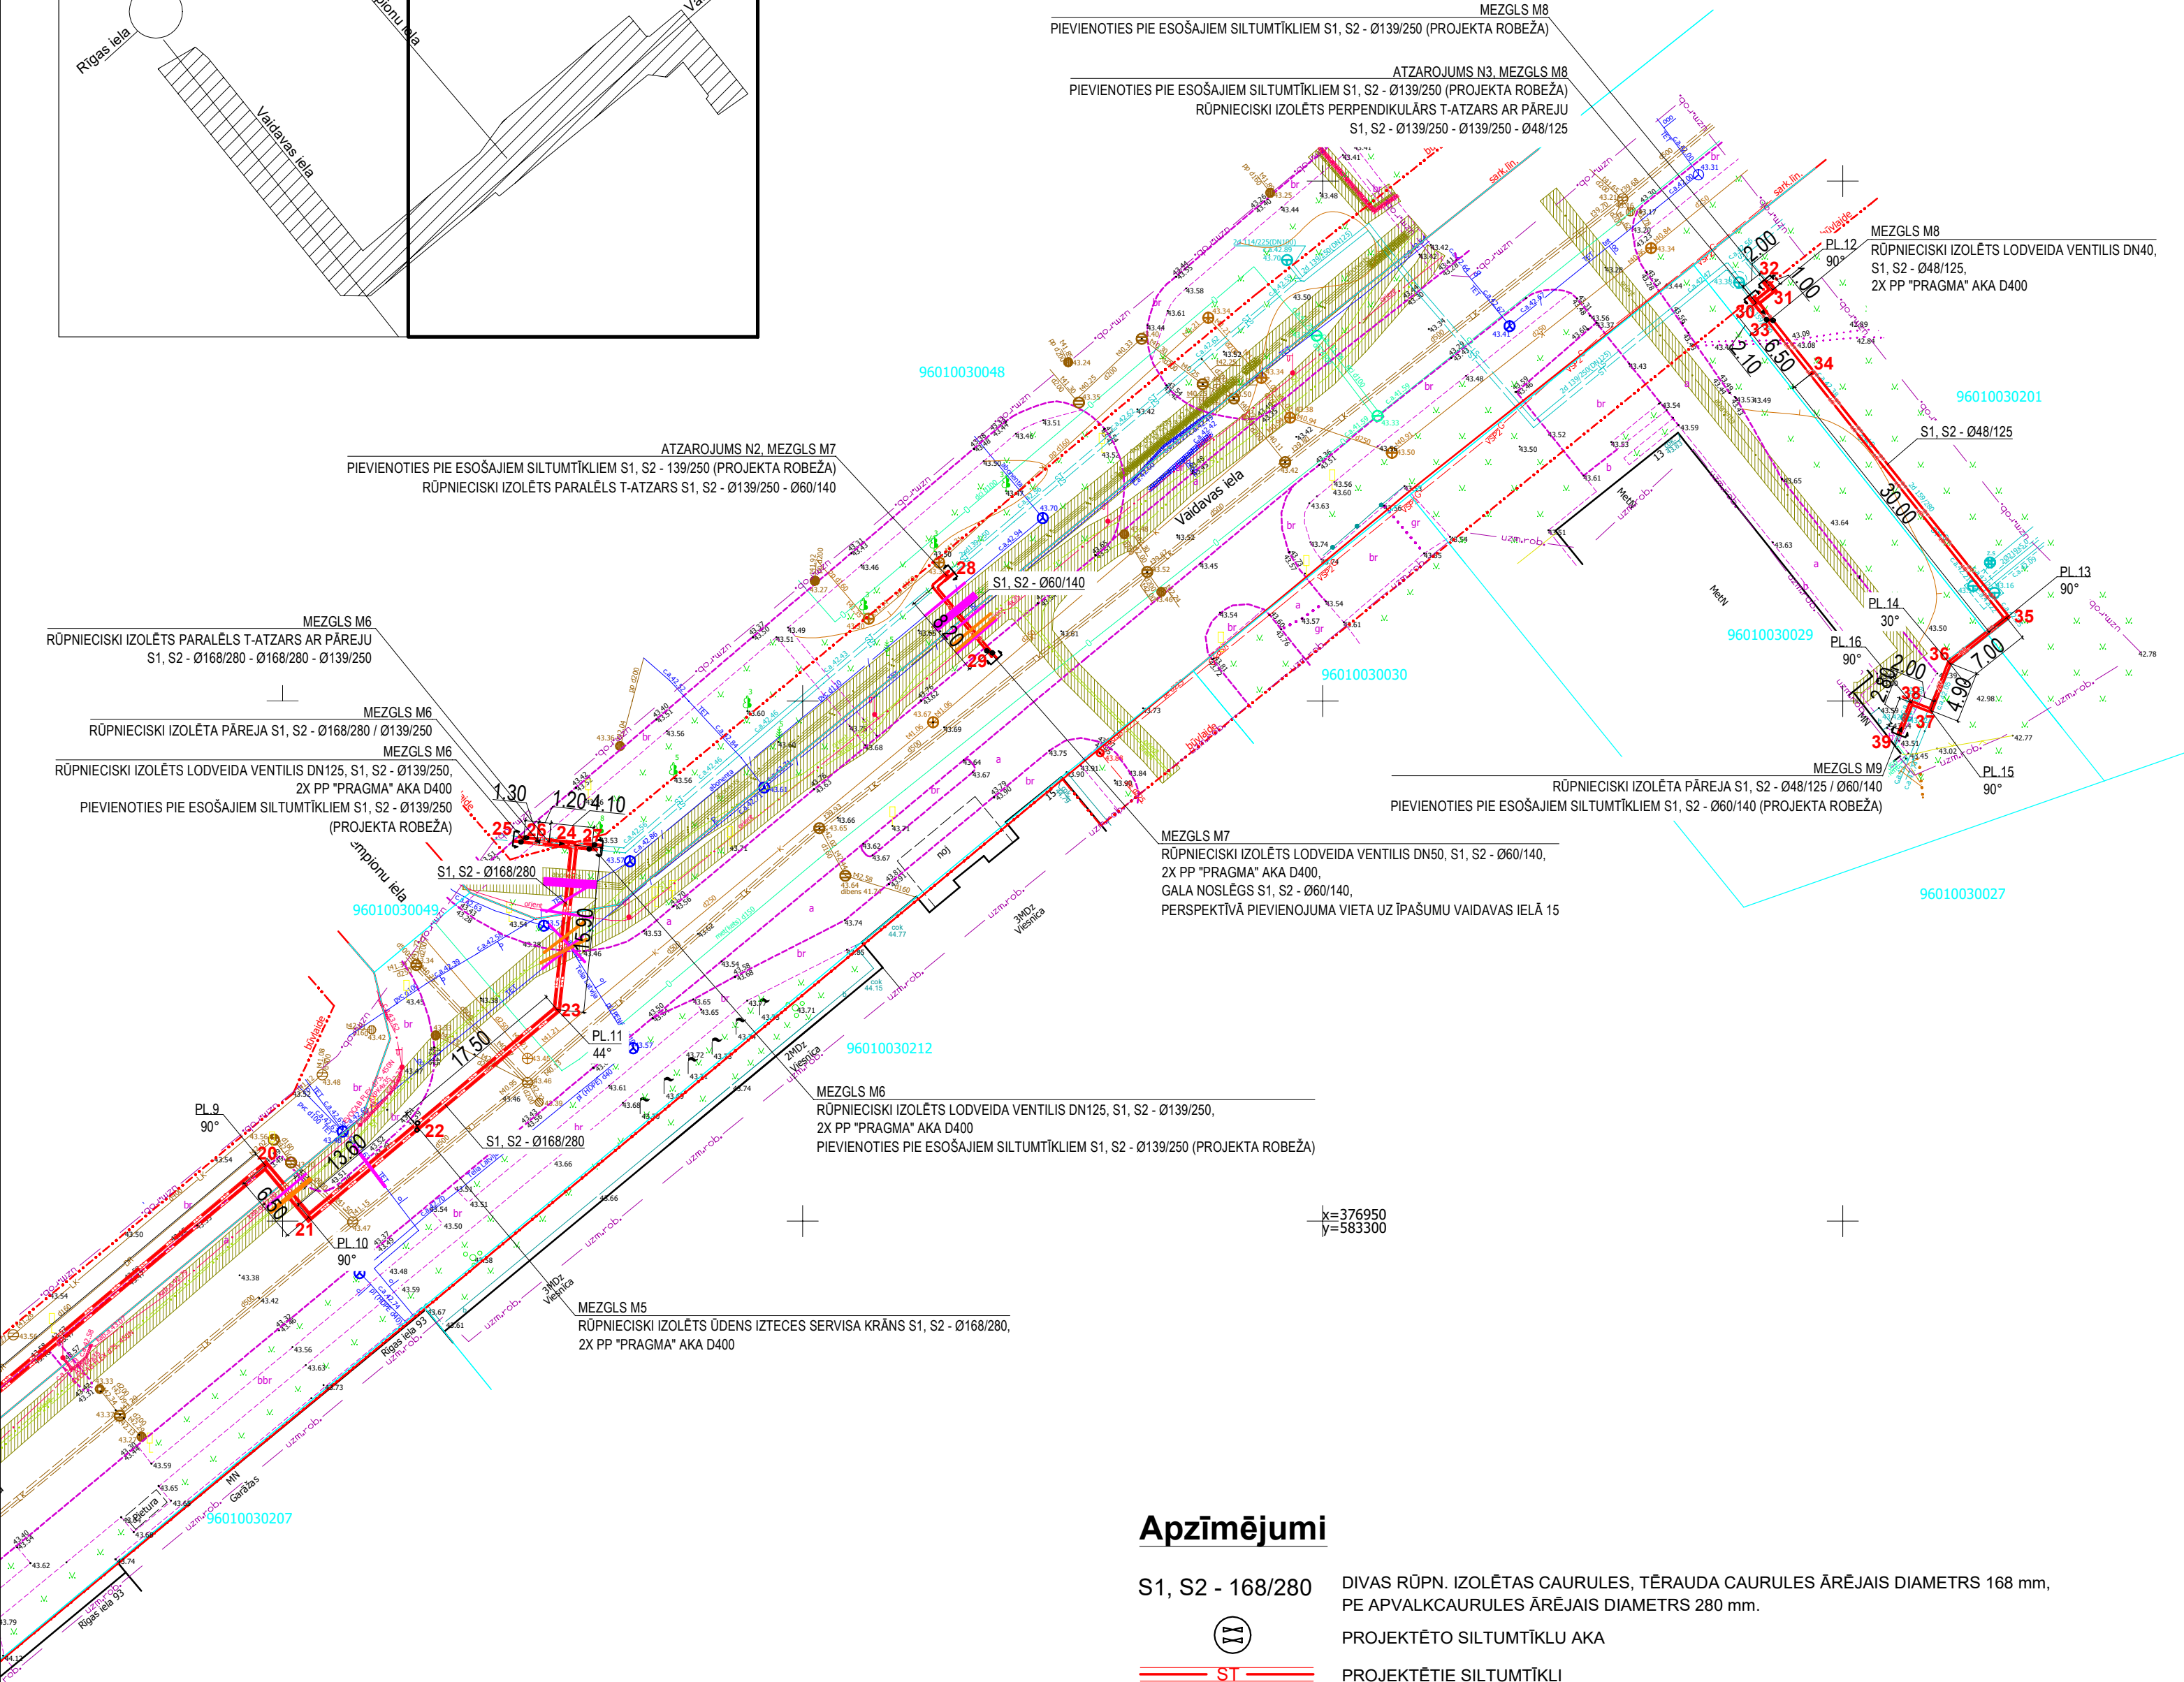


APLIECINĀJUMS PAR UZRĀDĪTO INŽENIERTĪKLU ATBILSTĪBU EKSPLOATĒJOŠO ORGANIZĀCIJU ARHĪVU MATERIĀLIEM					
ORGANIZĀCIJA	INŽENIERTĪKLI	PARAKSTS	V. UZVĀRDS	DATUMS	PIEZĪMES
SIA "VALMIERAS ŪDENS"	ŪDENSVADS, KANALIZĀCIJA SILTUMTĪKLI	elektroniski	A.PIZIKS	03.05.2023.	
SIA "TELIA LATVIJA"	TV UN INTERNETA KABEĻI	elektroniski	A.HEMELIS	02.05.2023.	PN-253288
A/S "SADALES TĪKLS"	ELEKTRĪBAS KABEĻI	elektroniski	A.LAPČENOKS	14.04.2023.	P-100266
SIA "TET"	SAKARU KABEĻI	elektroniski	J.MEINERTS	10.05.2023.	PN-253287
ATTĪSTĪBAS PĀRVALDE	IELU SARKANĀS LĪNIJAS	elektroniski	J.ZARIŅŠ	03.05.2023.	
SIA "WOLTEC"	APGAISMES KABEĻI	elektroniski	M.MIEZĪTIS	03.05.2023.	
A/S "GASO"	GĀZES VADS	elektroniski	V.GAILIS	11.05.2023.	Nr. 202304527

Objekta novietojuma shēma

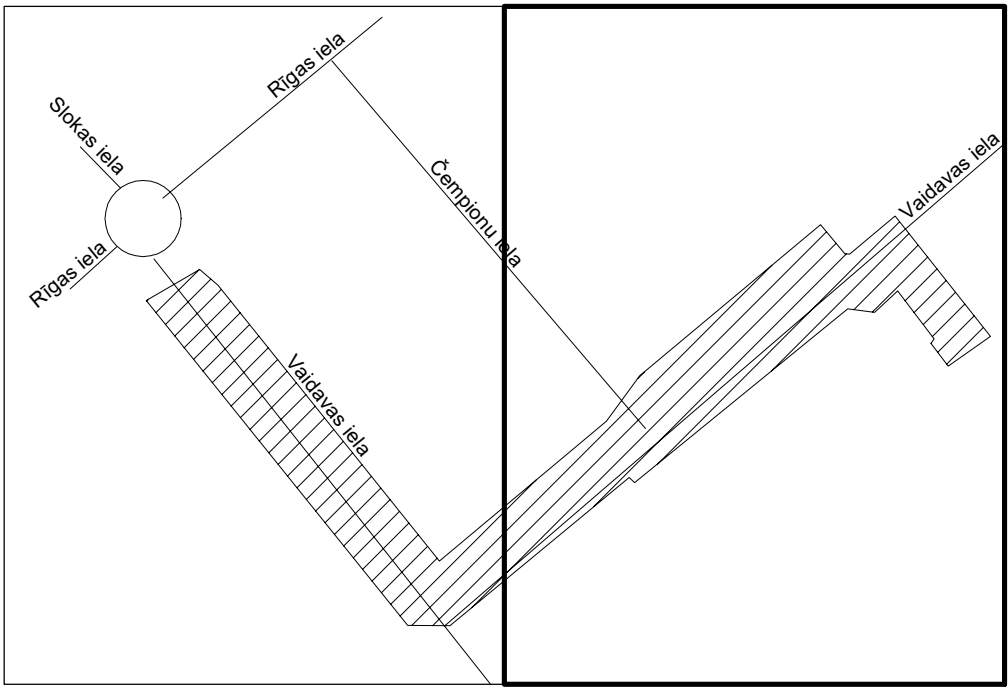

Apzīmējumi

- S1, S2 - 168/280
- ST —
- S1 —
- / —
- • —
- •• —
- ••• —
- U —
- LK —
- K —
- G —
- GSP2 G —
- PR. PVC AIZSARGCAURULE DN110, 750N (ŠĶĒRSOJUMI AR ZEMSPRIEGUMA UN SAKARU KABEĻIEM)
- PR. PVC AIZSARGCAURULE DN160, 750N (ŠĶĒRSOJUMI AR VIDSPRIEGUMA KABEĻIEM)
- ZEMES ROBEŽA
- DIVAS RŪPN. IZOLĒTAS CAURULES, TĒRAUDA CAURULES ĀRĒJAIS DIAMETRS 168 mm, PE APVALKCAURULES ĀRĒJAIS DIAMETRS 280 mm.
- PROJEKTĒTO SILTUMTĪKLU AKA
- PROJEKTĒTIE SILTUMTĪKLI
- ESOŠIE SILTUMTĪKLI
- ESOŠĀ SAKARU KABEĻU KANALIZĀCIJA
- ESOŠS ZEMSPRIEGUMA ELEKTRĪBAS KABELIS
- ESOŠS VIDSPRIEGUMA ELEKTRĪBAS KABELIS
- ELEKTRĪBAS KABEĻA AIZSARGJOSLA
- ESOŠS APGAISMOJUMA KABELIS
- ESOŠS ŪDENSVADS
- ESOŠĀ LIETUS KANALIZĀCIJA
- ESOŠĀ SADZĪVES KANALIZĀCIJA
- ESOŠĀ ŪDENSVADA AKA
- ESOŠĀ SADZĪVES KANALIZĀCIJAS AKA
- ESOŠĀ LIETUS KANALIZĀCIJAS AKA
- ESOŠS VIDĒJA SPIEDIENA GĀZES VADS

PIEZĪMES:

- LKS-92, LAS-2000,5, m.k.0.999685.
- Uzmērīšana veikta 2023.gada 12.aprīlī.
- Topogrāfiskie apzīmējumi attēloti atbilstoši MK noteikumu Nr.281 1.pielikumam.
- Kadastra informācija atbilst VZD kadastra kartei. Zemes vienību robežas ir attēlotas atbilstoši zemes kadastrālās uzmērīšanas un vietējā ģeodēziskā tīkla precizitātei un var nesakrist ar situāciju plānā. 3954481.edoc., 13.04.2023.
- GPS bāzes staciju sistēma LATPOS, mērījumi veikti RTK režīmā, bāzes stacija Valmiera2.
- Inženiertīkli daļēji apsekoti dabā un salīdzināti apkalpojošajās organizācijās.
- Ielu sarkanās līnijas attēlotas atbilstoši pašvaldības teritorijas plānojumam.
- Uzmērītās teritorijas platība 1.45 ha.

Dati ievadīti pašvaldības vienotajā digitālajā kartē.

Uzmērījums reģistrēts ar Nr.

9601_T_8739

2023.gada 15.maijā

 SIA "Projekti LV" / Būv. Reģ. Nr. 14334 +371 27033244 / Gaiķes iela 6, Valmiera / info@projekti.lv				Projekts: Ārējo siltumapgādes tīklu būvniecība Vaidavas ielā, Valmierā, Valmieras novadā		
				Adrese: Vaidavas iela, Valmiera, Valmieras novads		
				Pasūtītājs: SIA "Valmieras ūdens", Reģ. Nr. 44103033608, Rūpniecības iela 50, Valmiera, LV-4201		
Amats	Uzvārds	Paraksts	Datums	Siltumtīklu ģenerālplāns	Rasējums:	
Būvpr.d.vad.	L.Lazdiņš		13.10.2023		Stadija: BP	Ras.marka/Nr.
Izstrādāja	R.Zaicevs		13.10.2023		Mērogs:1:500	SAT-3
				Pasūtījuma Nr.: LL-20230523/1		
				Arhīva reģ.Nr.: LL-20230523/1		