
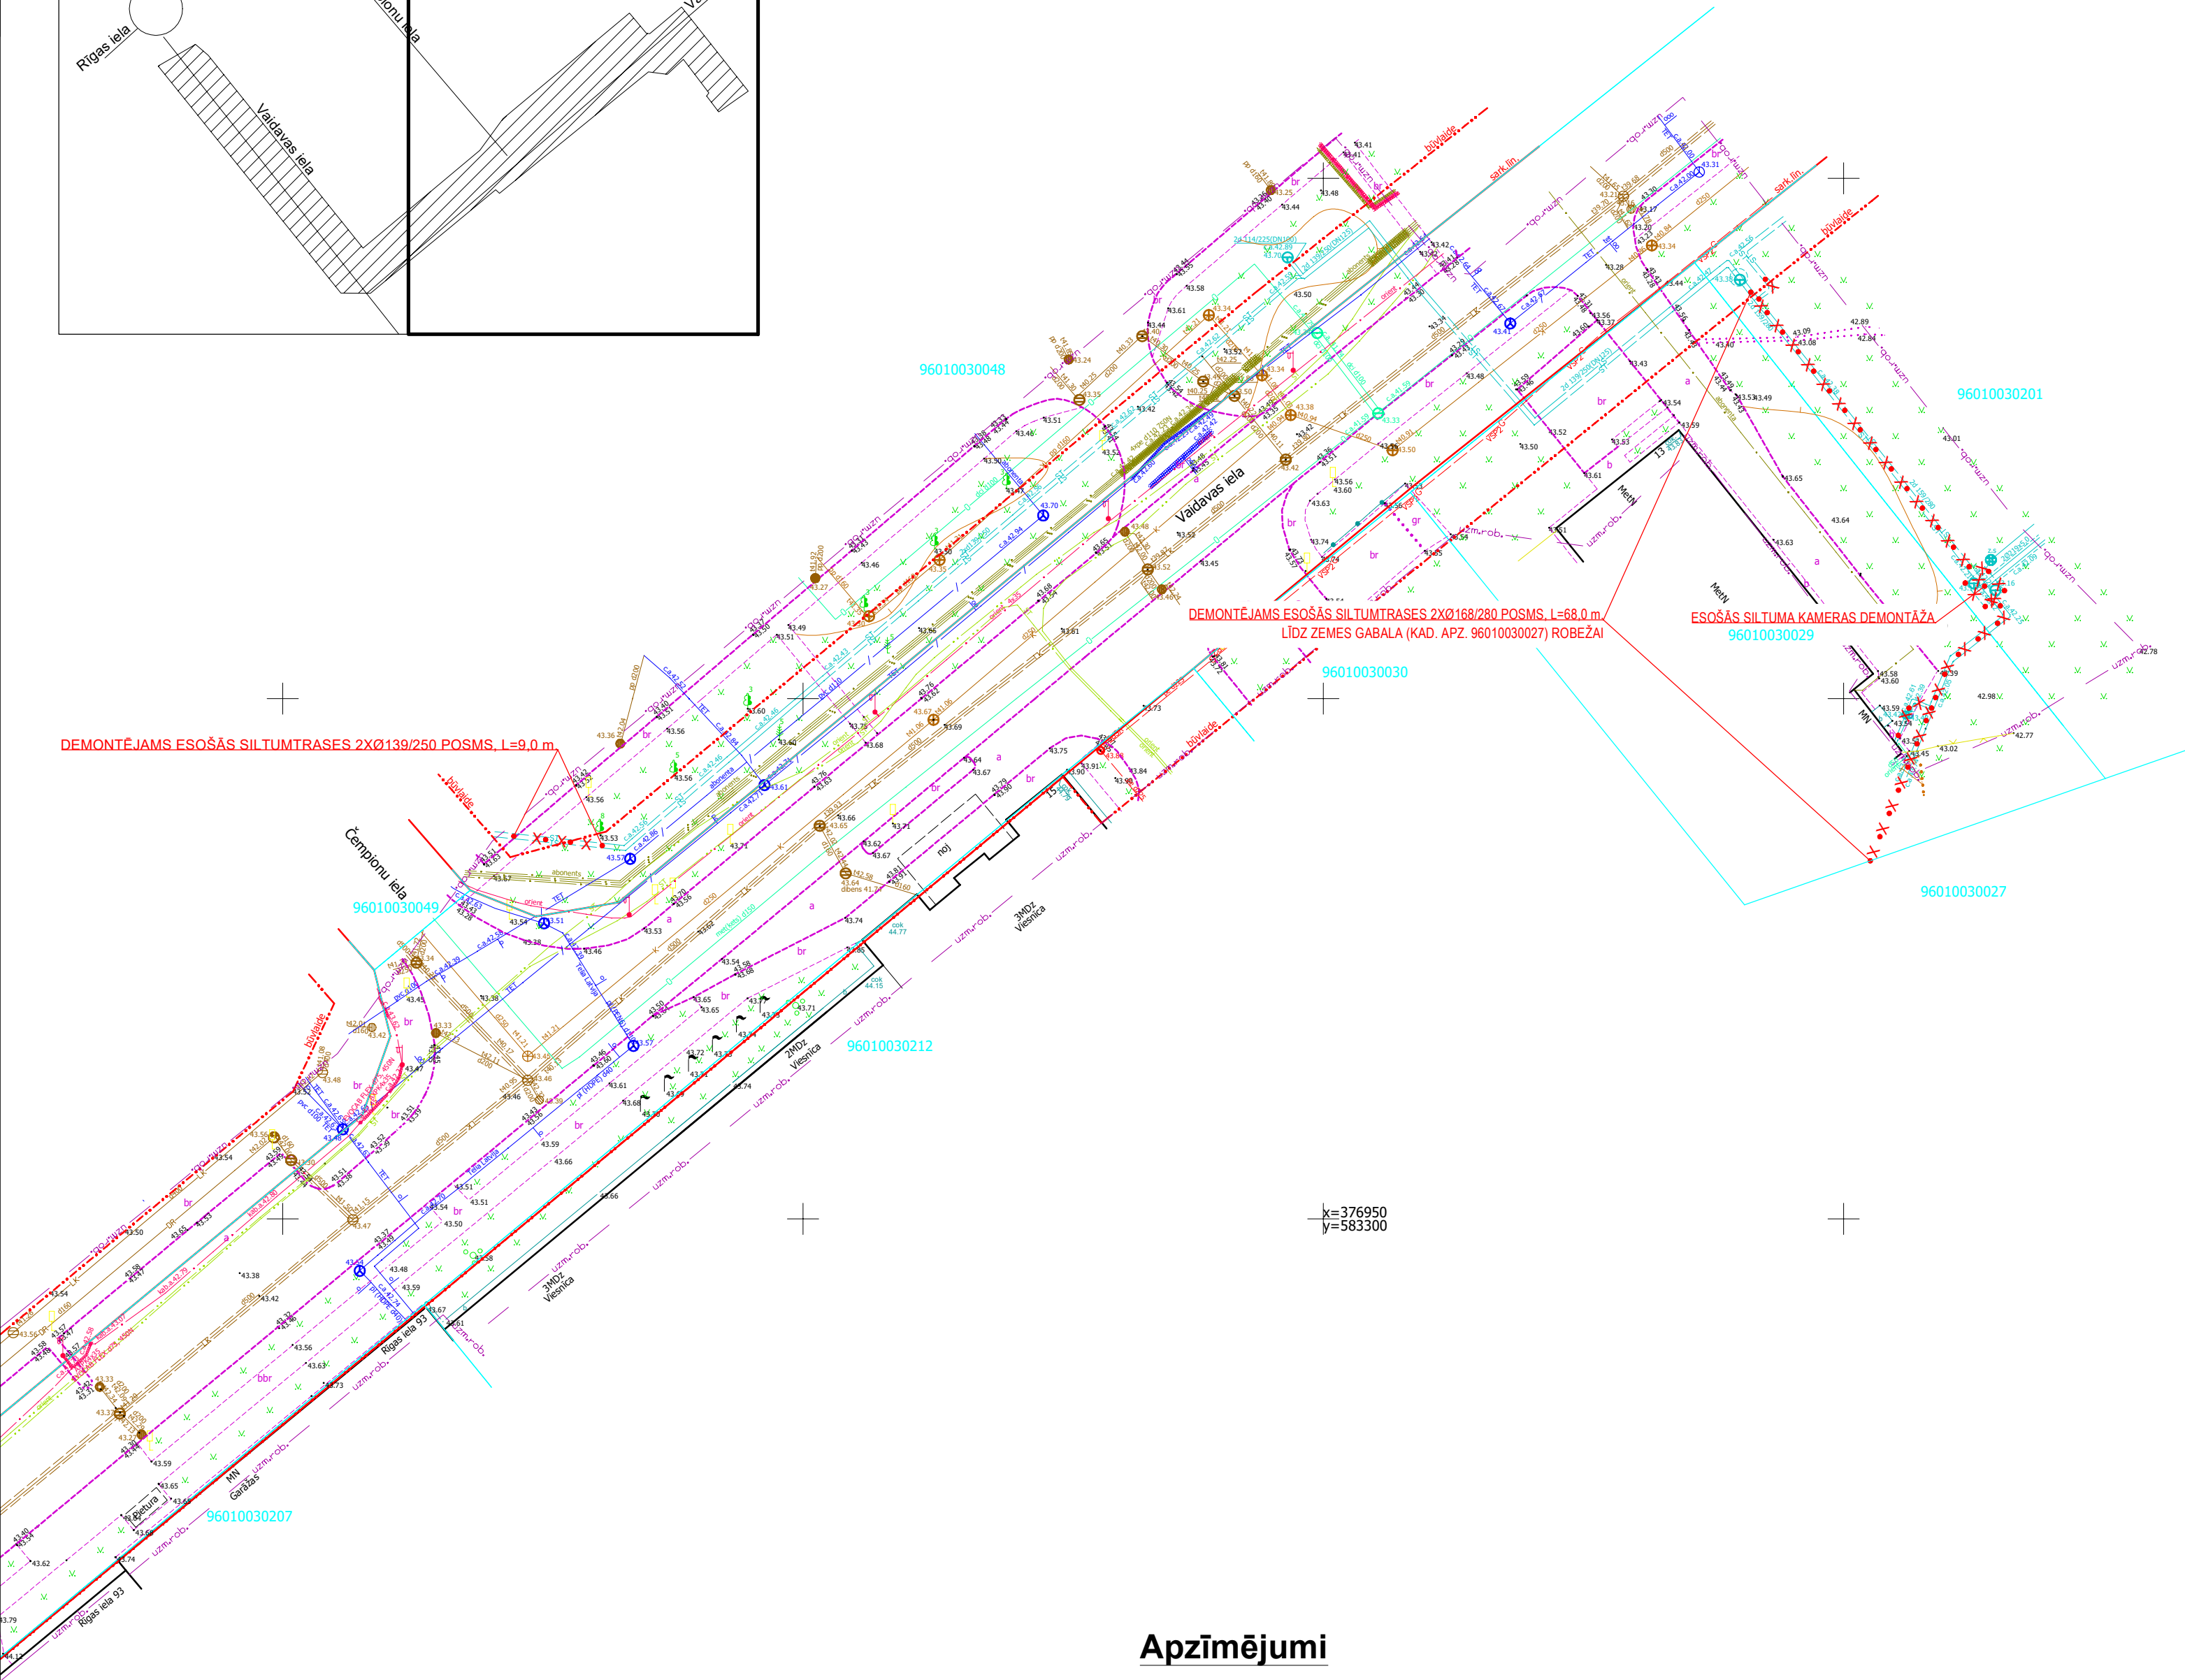


APLIECINĀJUMS PAR UZRĀDĪTO INŽENIERTĪKLU ATBILSTĪBU EKSPLOATĒJOŠO ORGANIZĀCIJU ARHĪVU MATERIĀLIEM					
ORGANIZĀCIJA	INŽENIERTĪKLI	PARAKSTS	V.UZVĀRDS	DATUMS	PIEZĪMES
SIA "VALMIERAS ŪDENS"	ŪDENSVADS, KANALIZĀCIJA SILTUMTĪKLI	elektroniski	A.PIZIKS	03.05.2023.	
SIA "TELIA LATVIJA"	TV UN INTERNETA KABEĻI	elektroniski	A.HEMELIS	02.05.2023.	PN-253288
A/S "SADALES TĪKLS"	ELEKTRĪBAS KABEĻI	elektroniski	A.LAPČENOKS	14.04.2023.	P-100266
SIA "TET"	SAKARU KABEĻI	elektroniski	J.MEINERTS	10.05.2023.	PN-253287
ATTĪSTĪBAS PĀRVALDE	IELU SARKANĀS LĪNIJAS	elektroniski	J.ZARIŅŠ	03.05.2023.	
SIA "WOLTEC"	APGAISMES KABEĻI	elektroniski	M.MIEŽĪTIS	03.05.2023.	
A/S "GASO"	GĀZES VADS	elektroniski	V.GAILIS	11.05.2023.	Nr. 202304527

Objekta novietojuma shēma

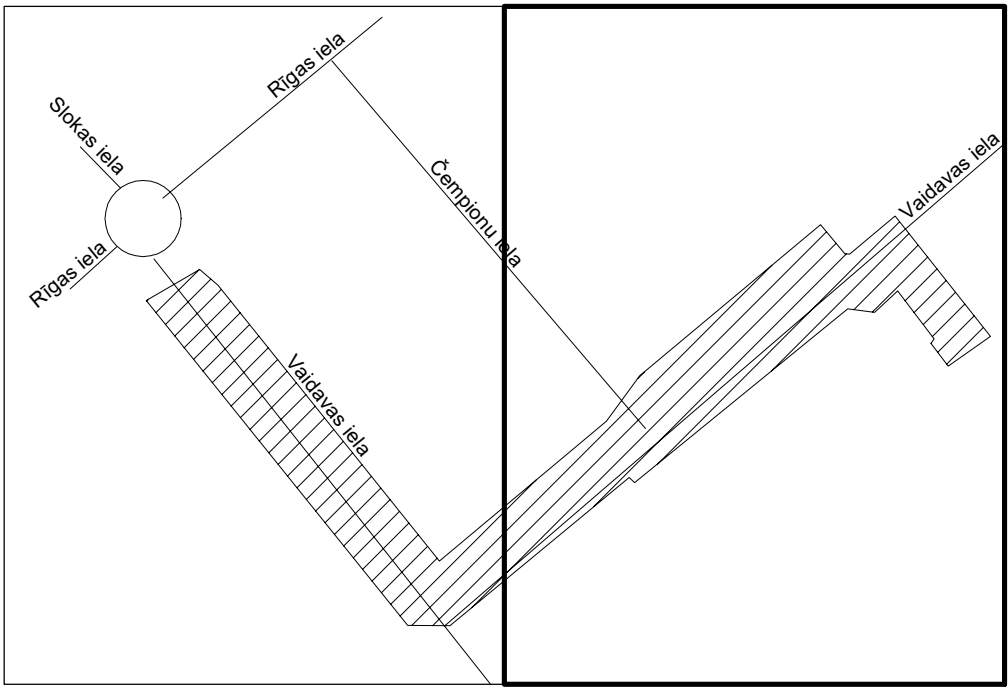

Apzīmējumi

- ==-== ŠILUMTĪKLI
- ESOŠĀ SILTUMA KAMERA
- DEMONTĒJAMIE SILTUMTĪKLI / SILTUMA KAMERA
- ESOŠĀ SAKARU KABEĻU KANALIZĀCIJA
- ESOŠS ZEMSPRIEGUMA ELEKTRĪBAS KABELIS
- ESOŠS VIDSPRIEGUMA ELEKTRĪBAS KABELIS
- ELEKTRĪBAS KABEĻA AIZSARGJOSLA
- ESOŠS APGAISMOJUMA KABELIS
- ESOŠS ŪDENSVADS
- ESOŠĀ LIETUS KANALIZĀCIJA
- ESOŠĀ SADZĪVES KANALIZĀCIJA
- ESOŠĀ ŪDENSVADA AKA
- ESOŠĀ SADZĪVES KANALIZĀCIJAS AKA
- ESOŠĀ LIETUS KANALIZĀCIJAS AKA
- ESOŠS VIDĒJA SPIEDIENA GĀZES VADS
- ZEMES ROBEŽA

- PIEZĪMES:
- LKS-92, LAS-2000.5, m.k.0.999685.
 - Uzmērīšana veikta 2023.gada 12.aprīlī.
 - Topogrāfiskie apzīmējumi attēloti atbilstoši MK noteikumu Nr.281 1.pielikumam.
 - Kadastra informācija atbilst VZD kadastra kartei. Zemes vienību robežas ir attēlotas atbilstoši zemes kadastrālās uzmērīšanas un vietējā ģeodēziskā tīkla precizitātei un var nesakrist ar situāciju plānā. 3954481.edoc., 13.04.2023.
 - GPS bāzes staciju sistēma LATPOS, mērījumi veikti RTK režīmā, bāzes stacija Valmiera2.
 - Inženiertīkli daļēji apsekoti dabā un salīdzināti apkalpojošajās organizācijās.
 - Ielu sarkanās līnijas attēlotas atbilstoši pašvaldības teritorijas plānojumam.
 - Uzmērītās teritorijas platība 1.45 ha.

Dati ievadīti pašvaldības vienotajā digitālajā kartē.
Uzmērījums reģistrēts ar Nr.
9601_T_8739
2023.gada 15.maijā

SIA "Valmieras mērinieki", Rīgas iela 45A, Valmiera, LV-4201
Tālr. 64252623, e-pasts: info@mermetica.lv www.mermetica.lv

projekti SIA "Projekti LL" / Būvpr. Reģ. Nr. 14334 +371 27033244 / Gaiķes iela 8. Valmiera / info@projektili.lv 				Projekts: Ārējo siltumapgādes tīklu būvniecība Vaidavas ielā, Valmierā, Valmieras novadā									
				Adrese: Vaidavas iela, Valmiera, Valmieras novads									
				Pasūtītājs: SIA "Valmieras ūdens", Reģ Nr. 44103033608, Rūpniecības iela 50, Valmiera, LV-4201									
Amats		Uzvārds		Paraksts		Datums		Rasējums: Siltumtīklu demontāžas plāns		Stadija: BP		Ras.marka/Nr. SAT-4	
Būvpr.d.vad.		L.Lazdiņš				13.10.2023				Mērogs: 1:500			
Izstrādāja		R.Zaicevs				13.10.2023				Pasūtījuma Nr.: LL-20230523/1			
										Arhīva reģ.Nr.: LL-20230523/1			