



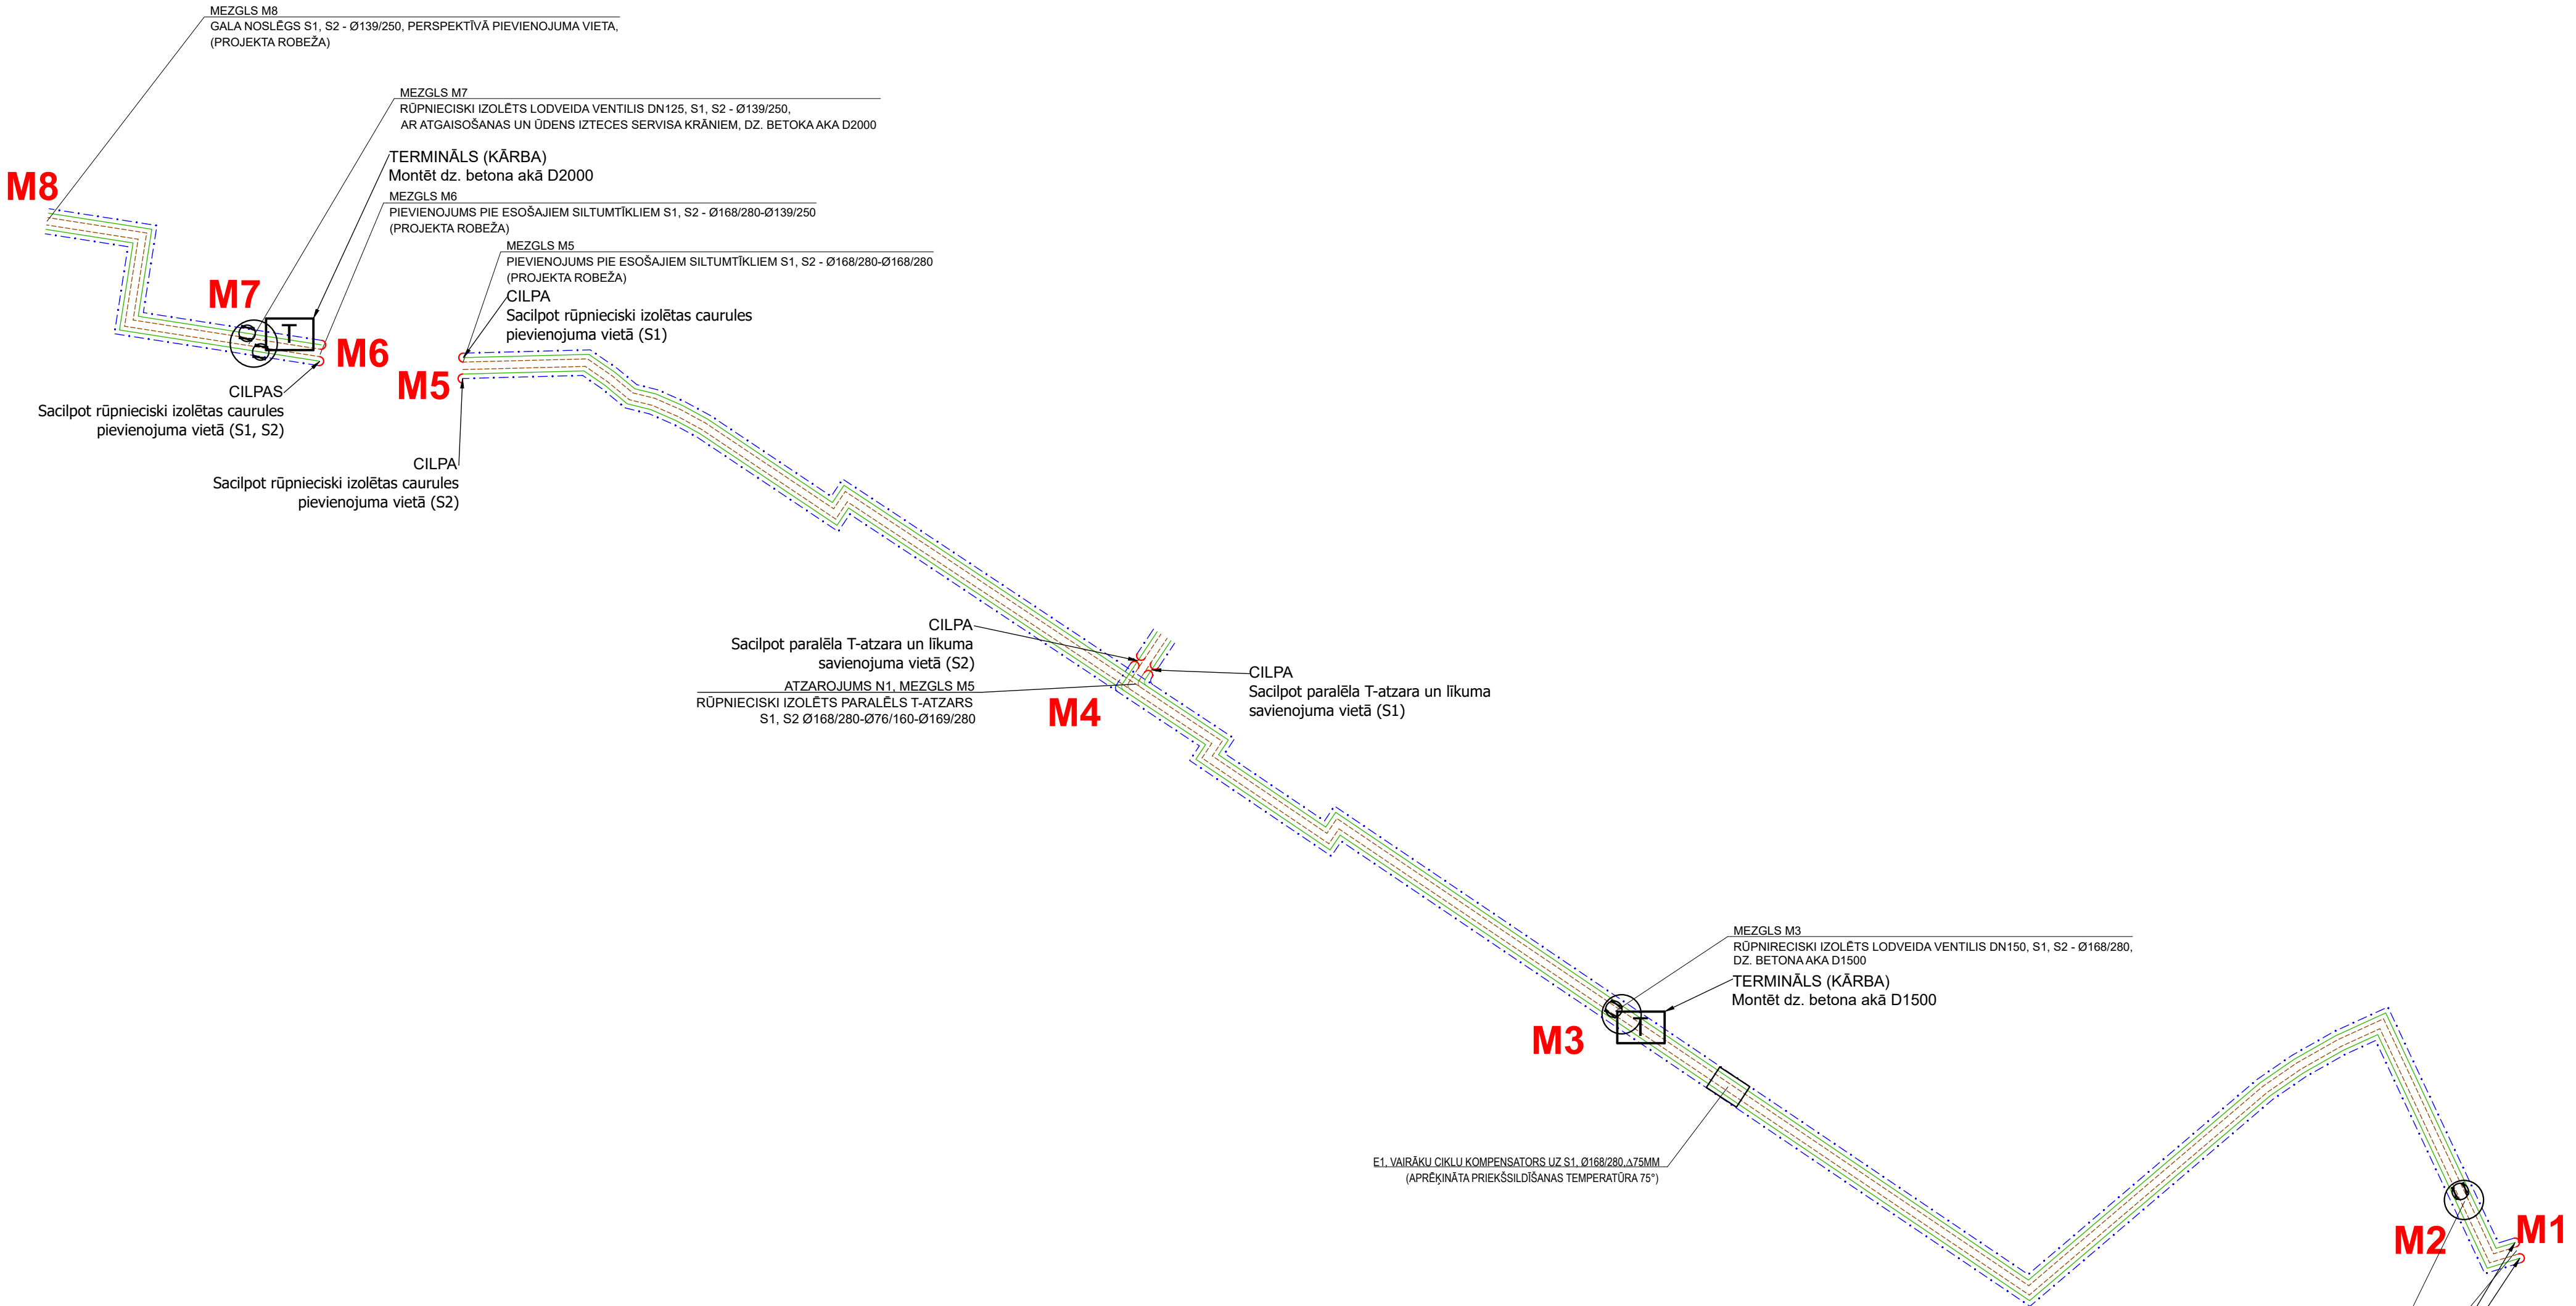

- PIEZĪMES:**
- TURPGAITAS UN ATPAĻĢGAITAS CAURULES KONTROLSHĒMAS IR ELEKTRISKI NESAISTĪTAS.
 - ALVOTAM VARA VADAM JĀBŪT CAURUĻVADA LABAJĀ PUSĒ, SKATOTIES SILTUMNESĒJA VIRZIENĀ.
 - BRŪNAIS VADS PIESLĒGTS ATKAILINĀTAM VARA VADAM, ZILS VADS PIESLĒGTS ALVOTAM VARA VADAM, DZELTANZĻŠ VADS (KOPĒJAIS) PIESLĒGTS PIE SKRŪVES, KAS PIEMETINĀTA PIE CAURULES.

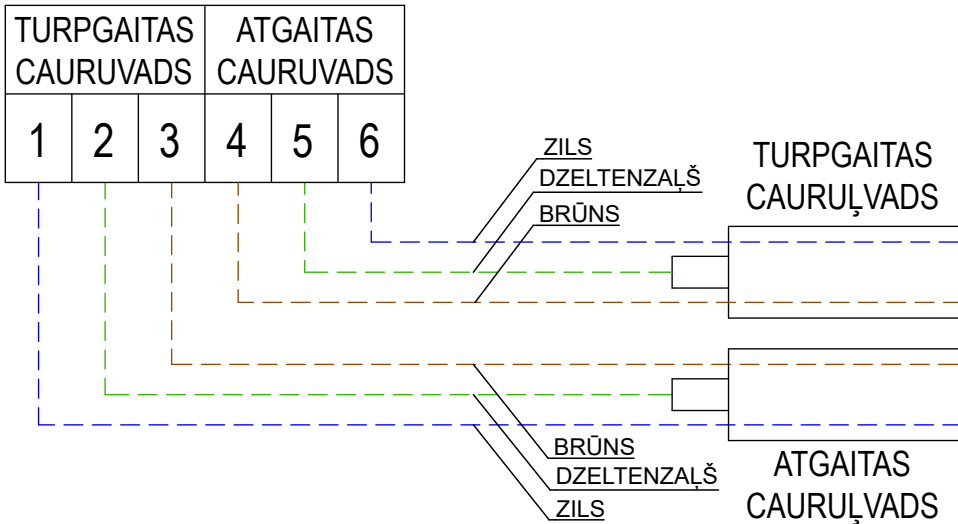

DARBA VADU MARKĒJUMS TERMINĀLĪ

ATGAITAS CAURUVADS	TURPGAITAS CAURUVADS
1	2
3	4
5	6
Zils / alvots	Dzeltenzaļš / kopējais
Brūns / atkailināts	Brūns / atkailināts
Brūns / atkailināts	Dzeltenzaļš / kopējais
Zils / alvots	

projekti

SIA "Projekti LL" / Būv. Reģ. Nr. 16556
+371 27053244 / Tērbatas iela 6, Valmiera / info@projekti.lv

Amats

Uzvārds

Paraksts

Datums

Būvpr.d.vad.

L.Lazdiņš

07.05.2024

Izstrādāja

E.Kovalenko

07.05.2024

Projekts: Siltumtrase Lodes ielā, Valmierā

Adrese: Lodes iela, Valmiera, Valmieras novads

Pasūtītājs: SIA "Valmieras ūdens", Reģ Nr. 44103033608, Rūpniecības iela 50, Valmiera, LV-4201

Rasējums:

Stadija: **BP**

Mērogs: b/m

Ras.marka/Nr.: SAT-10

Signālvadu sacelšanas shēma

Pasūtītāja Nr.: LL-20240204/1

Arhīva reģ.Nr.: LL-20240204/1