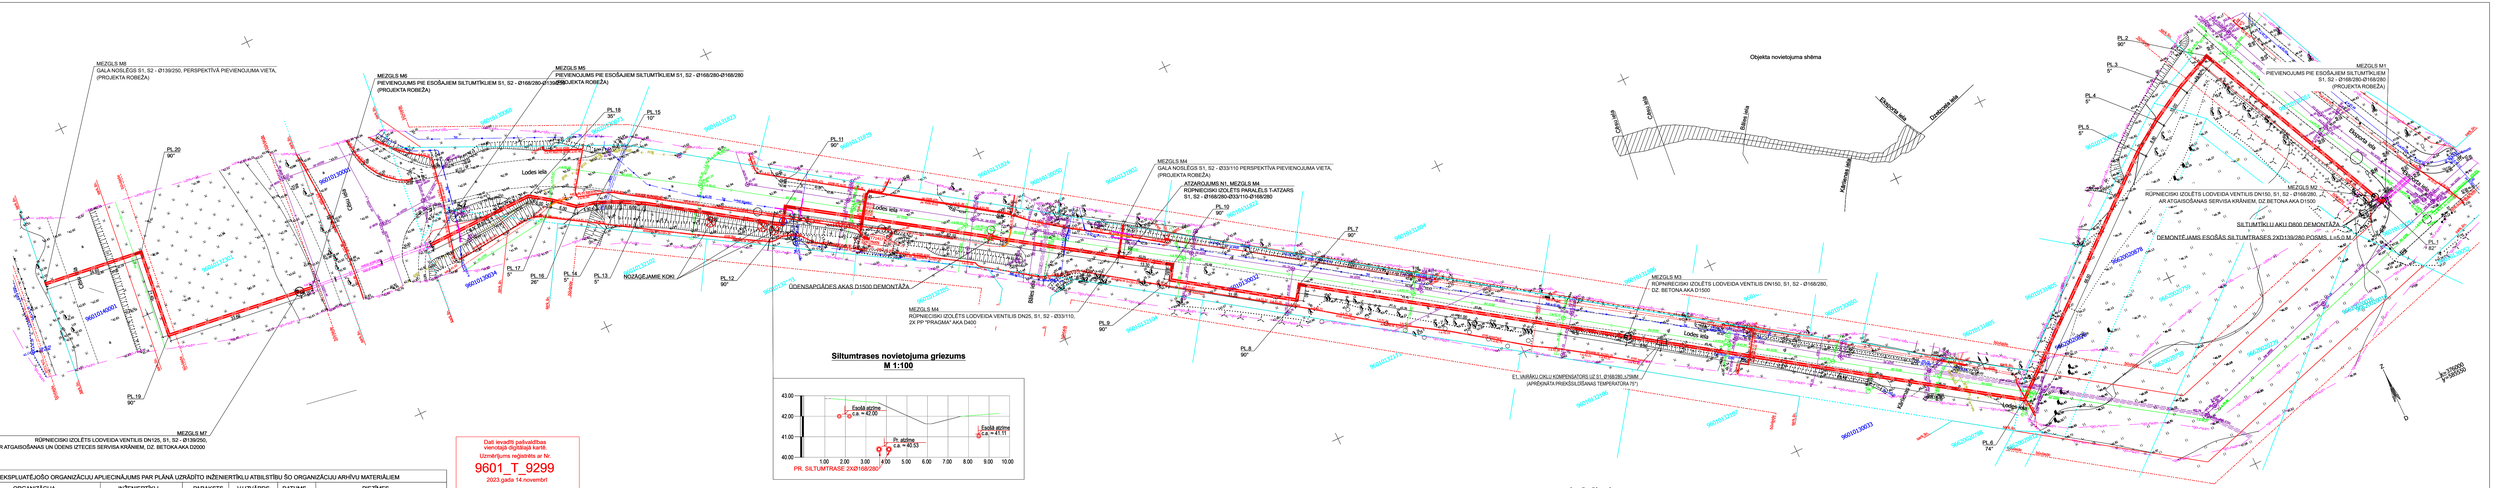
MEZGLS M8
GALA NOSLĒGŠ S1, S2 - Ø139/250, PERSPEKTĪVĀ PIEVIENOJUMA VIETA, (PROJEKTA ROBEŽA)
MEZGLS M6
PIEVIENOJUMS PIE ESOŠĀJIEM SILTUMTĪKLIEM S1, S2 - Ø168/280-Ø168/280 (PROJEKTA ROBEŽA)
MEZGLS M5
PIEVIENOJUMS PIE ESOŠĀJIEM SILTUMTĪKLIEM S1, S2 - Ø168/280-Ø168/280 (PROJEKTA ROBEŽA)
MEZGLS M4
GALA NOSLĒGŠ S1, S2 - Ø33/110 PERSPEKTĪVĀ PIEVIENOJUMA VIETA, (PROJEKTA-ROBEŽA)
ATZARAJUMS N1. MEZGLS M4
RŪPNIECISKI IZOLĒTS PARALĒLS T.ATZARS
S1, S2 - Ø168/280-Ø33/110-Ø168/280
MEZGLS M1
PIEVIENOJUMS PIE ESOŠĀJIEM SILTUMTĪKLIEM
S1, S2 - Ø168/280-Ø168/280
(PROJEKTA-ROBEŽA)
MEZGLS M2
RŪPNIECISKI IZOLĒTS LODVEIDA VENTILIS DN150, S1, S2 - Ø168/280,
AR ATGAISOŠĀNAS SERVISA KRĀNIEM, DZ.BETONA AKA D1500
DEMONTĒJAMS ESOŠĀS SILTUMTRASES 2XD139/280 POSMS, L=5.0 M
MEZGLS M3
RŪPNIECISKI IZOLĒTS LODVEIDA VENTILIS DN150, S1, S2 - Ø168/280,
DZ.BETONA AKA D1500
MEZGLS M7
RŪPNIECISKI IZOLĒTS LODVEIDA VENTILIS DN125, S1, S2 - Ø139/250,
AR ATGAISOŠĀNAS UN ODENS IZTĪCES SERVISA KRĀNIEM, DZ. BETONA AKA D2000
MEZGLS M9
RŪPNIECISKI IZOLĒTS LODVEIDA VENTILIS DN25, S1, S2 - Ø33/110,
2X PP "PRAGMA" AKA D400
ODENSAPGĀDES AKAS D1500 DEMONTĀŽA
NOZAĢĒJAMIE KOKI
Objekta novietojuma shēma
Lodes iela
