


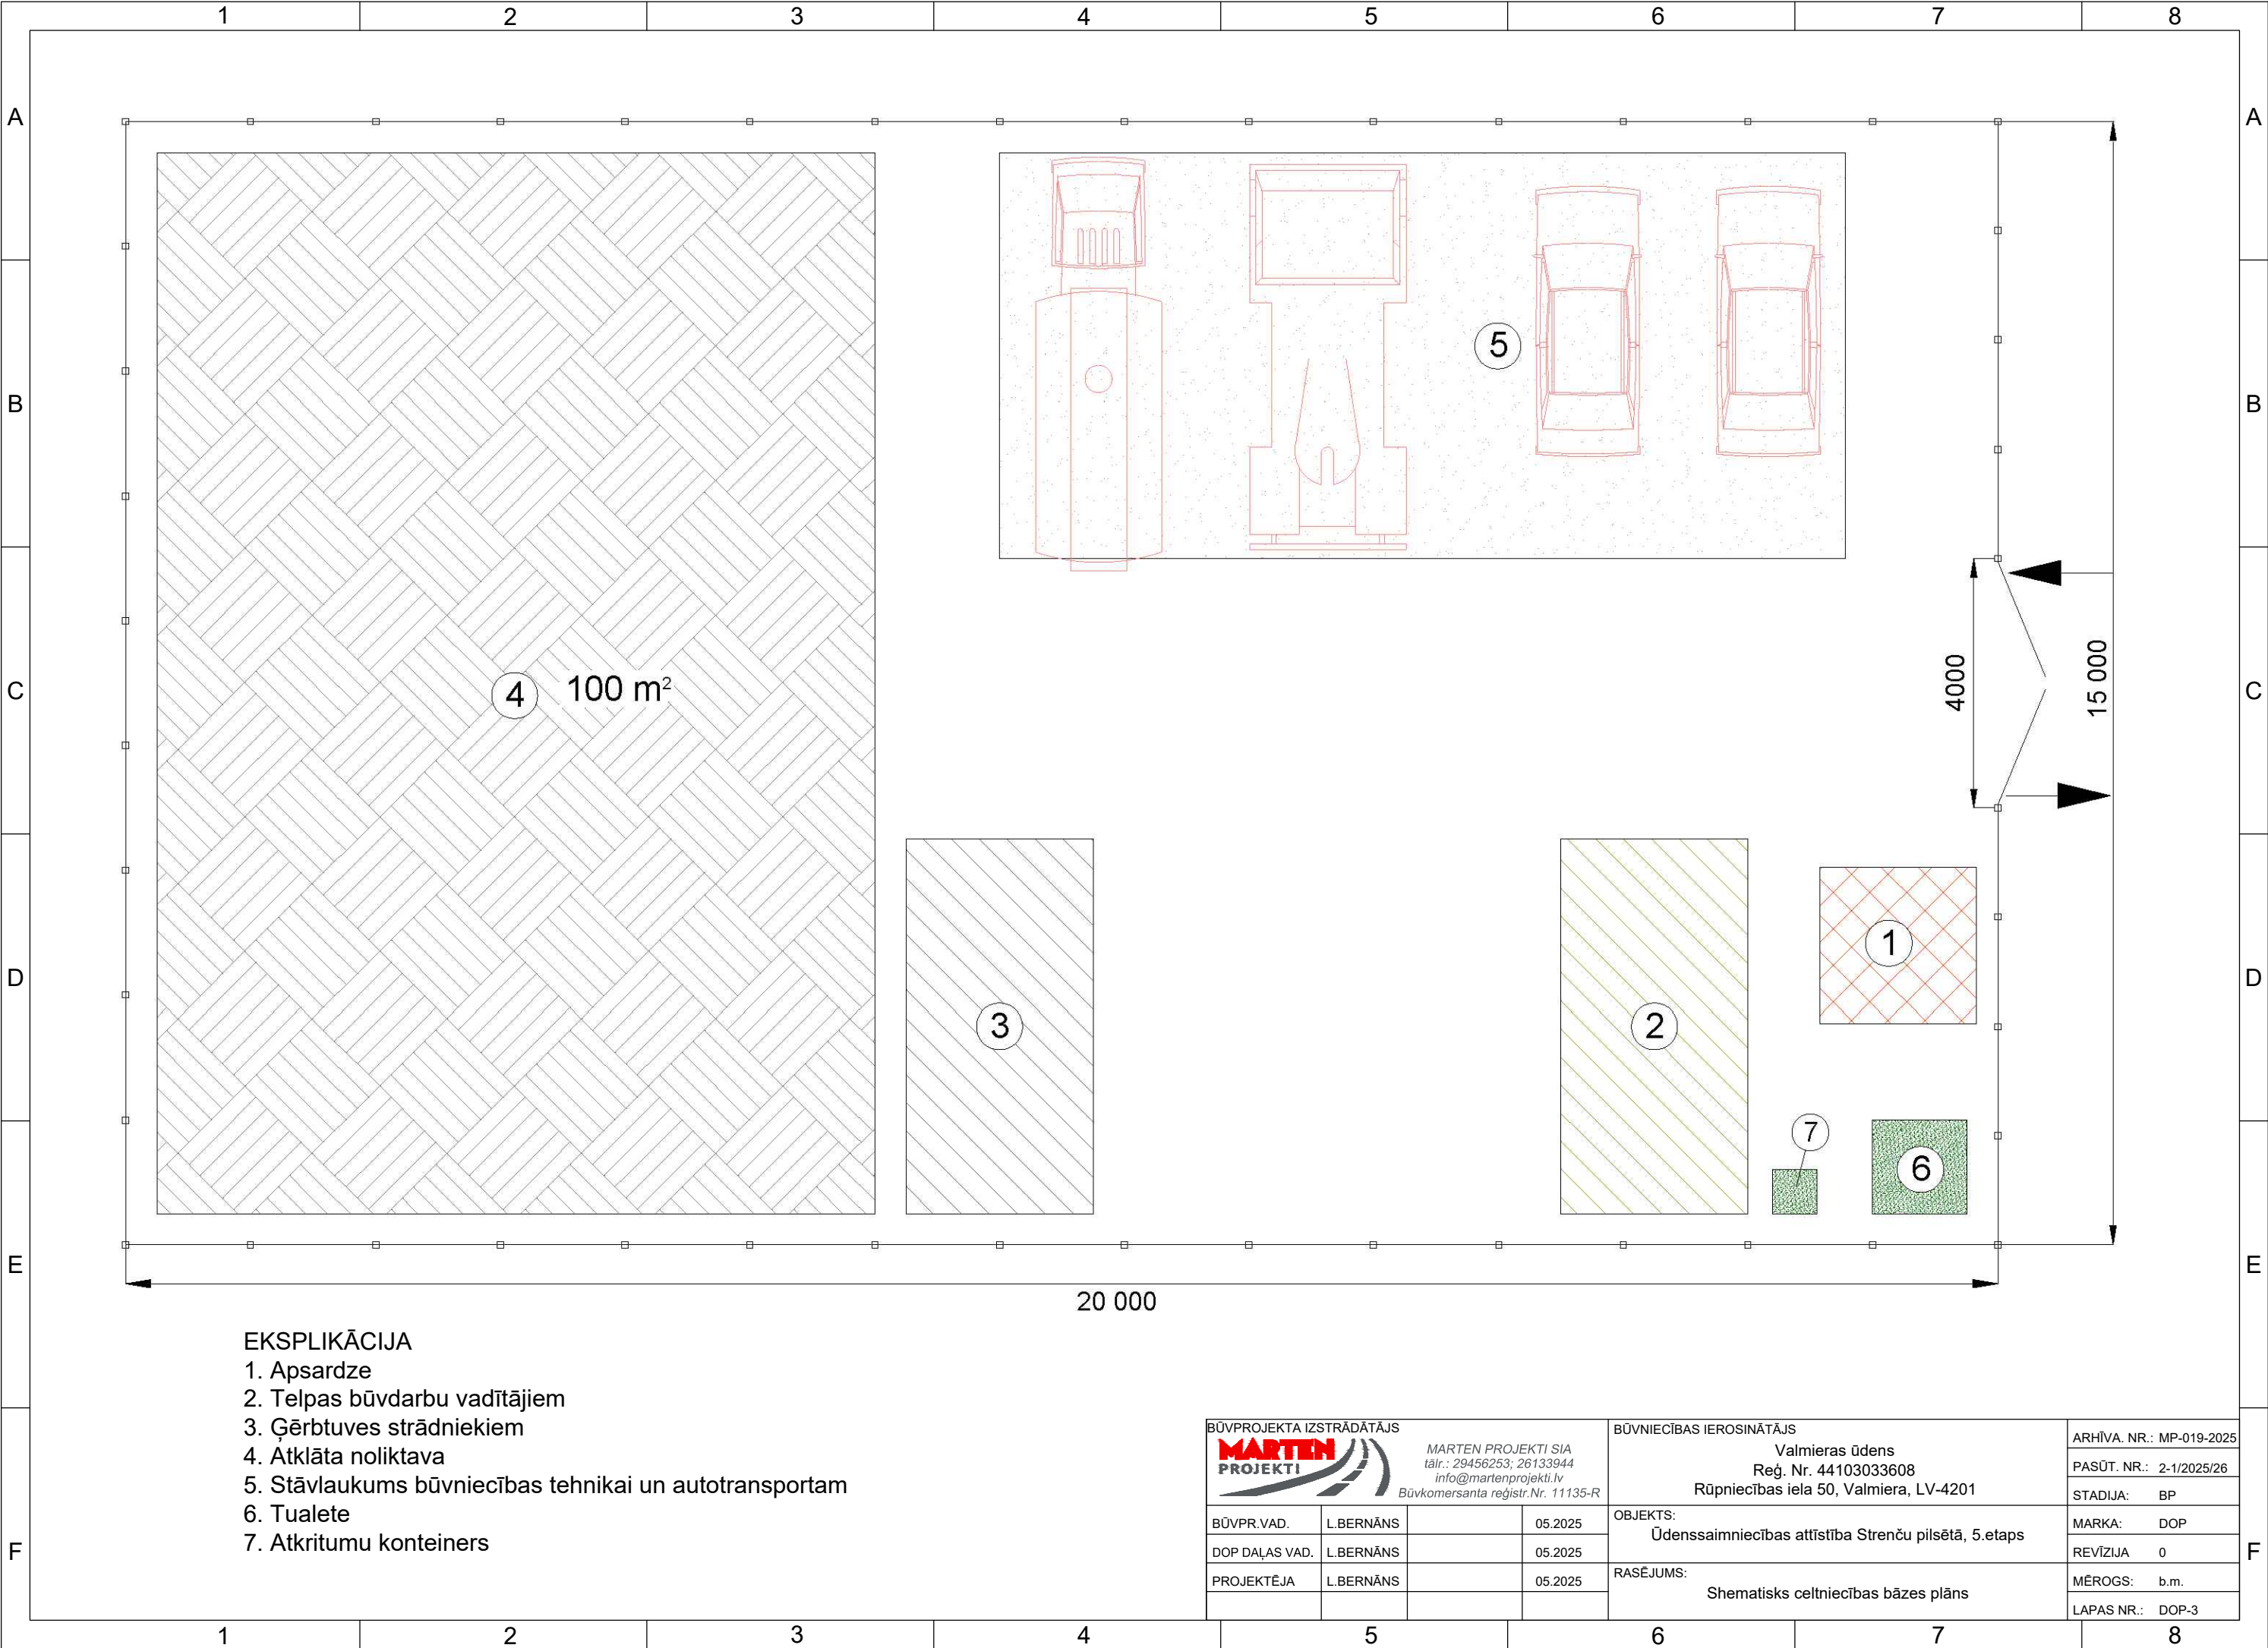

EKSPLIKĀCIJA

- 1. Apsardze
- 2. Telpas būvdarbu vadītājiem
- 3. Ģērbtuves strādniekiem
- 4. Atklāta noliktava
- 5. Stāvlaukums būvniecības tehnikai un autotransportam
- 6. Tualete
- 7. Atkritumu konteiners

BŪVPROJEKTA IZSTRĀDĀTĀJS				BŪVNICĪBAS IEROSINĀTĀJS		ARHĪVA. NR.: MP-019-2025
MARTENPROJEKTI MARTEN PROJEKTI SIA tālr.: 29456253; 26133944 info@martenprojekti.lv Būvkomersanta registr.Nr. 11135-R				Valmieras ūdens		PASŪT. NR.: 2-1/2025/26
				Reģ. Nr. 44103033608		STADIJA: BP
BŪVPR.VAD.	L.BERNĀNS		05.2025	OBJEKTS: Ūdenssaimniecības attīstība Strenču pilsētā, 5.etaps		MARKA: DOP
DOP DAĻAS VAD.	L.BERNĀNS		05.2025			REVĪZIJA 0
PROJEKTĒJA	L.BERNĀNS		05.2025	RASĒJUMS: Shematiskais celtniecības bāzes plāns		MĒROGS: b.m.
						LAPAS NR.: DOP-3