


Signālvadu sacilpošanas shēma

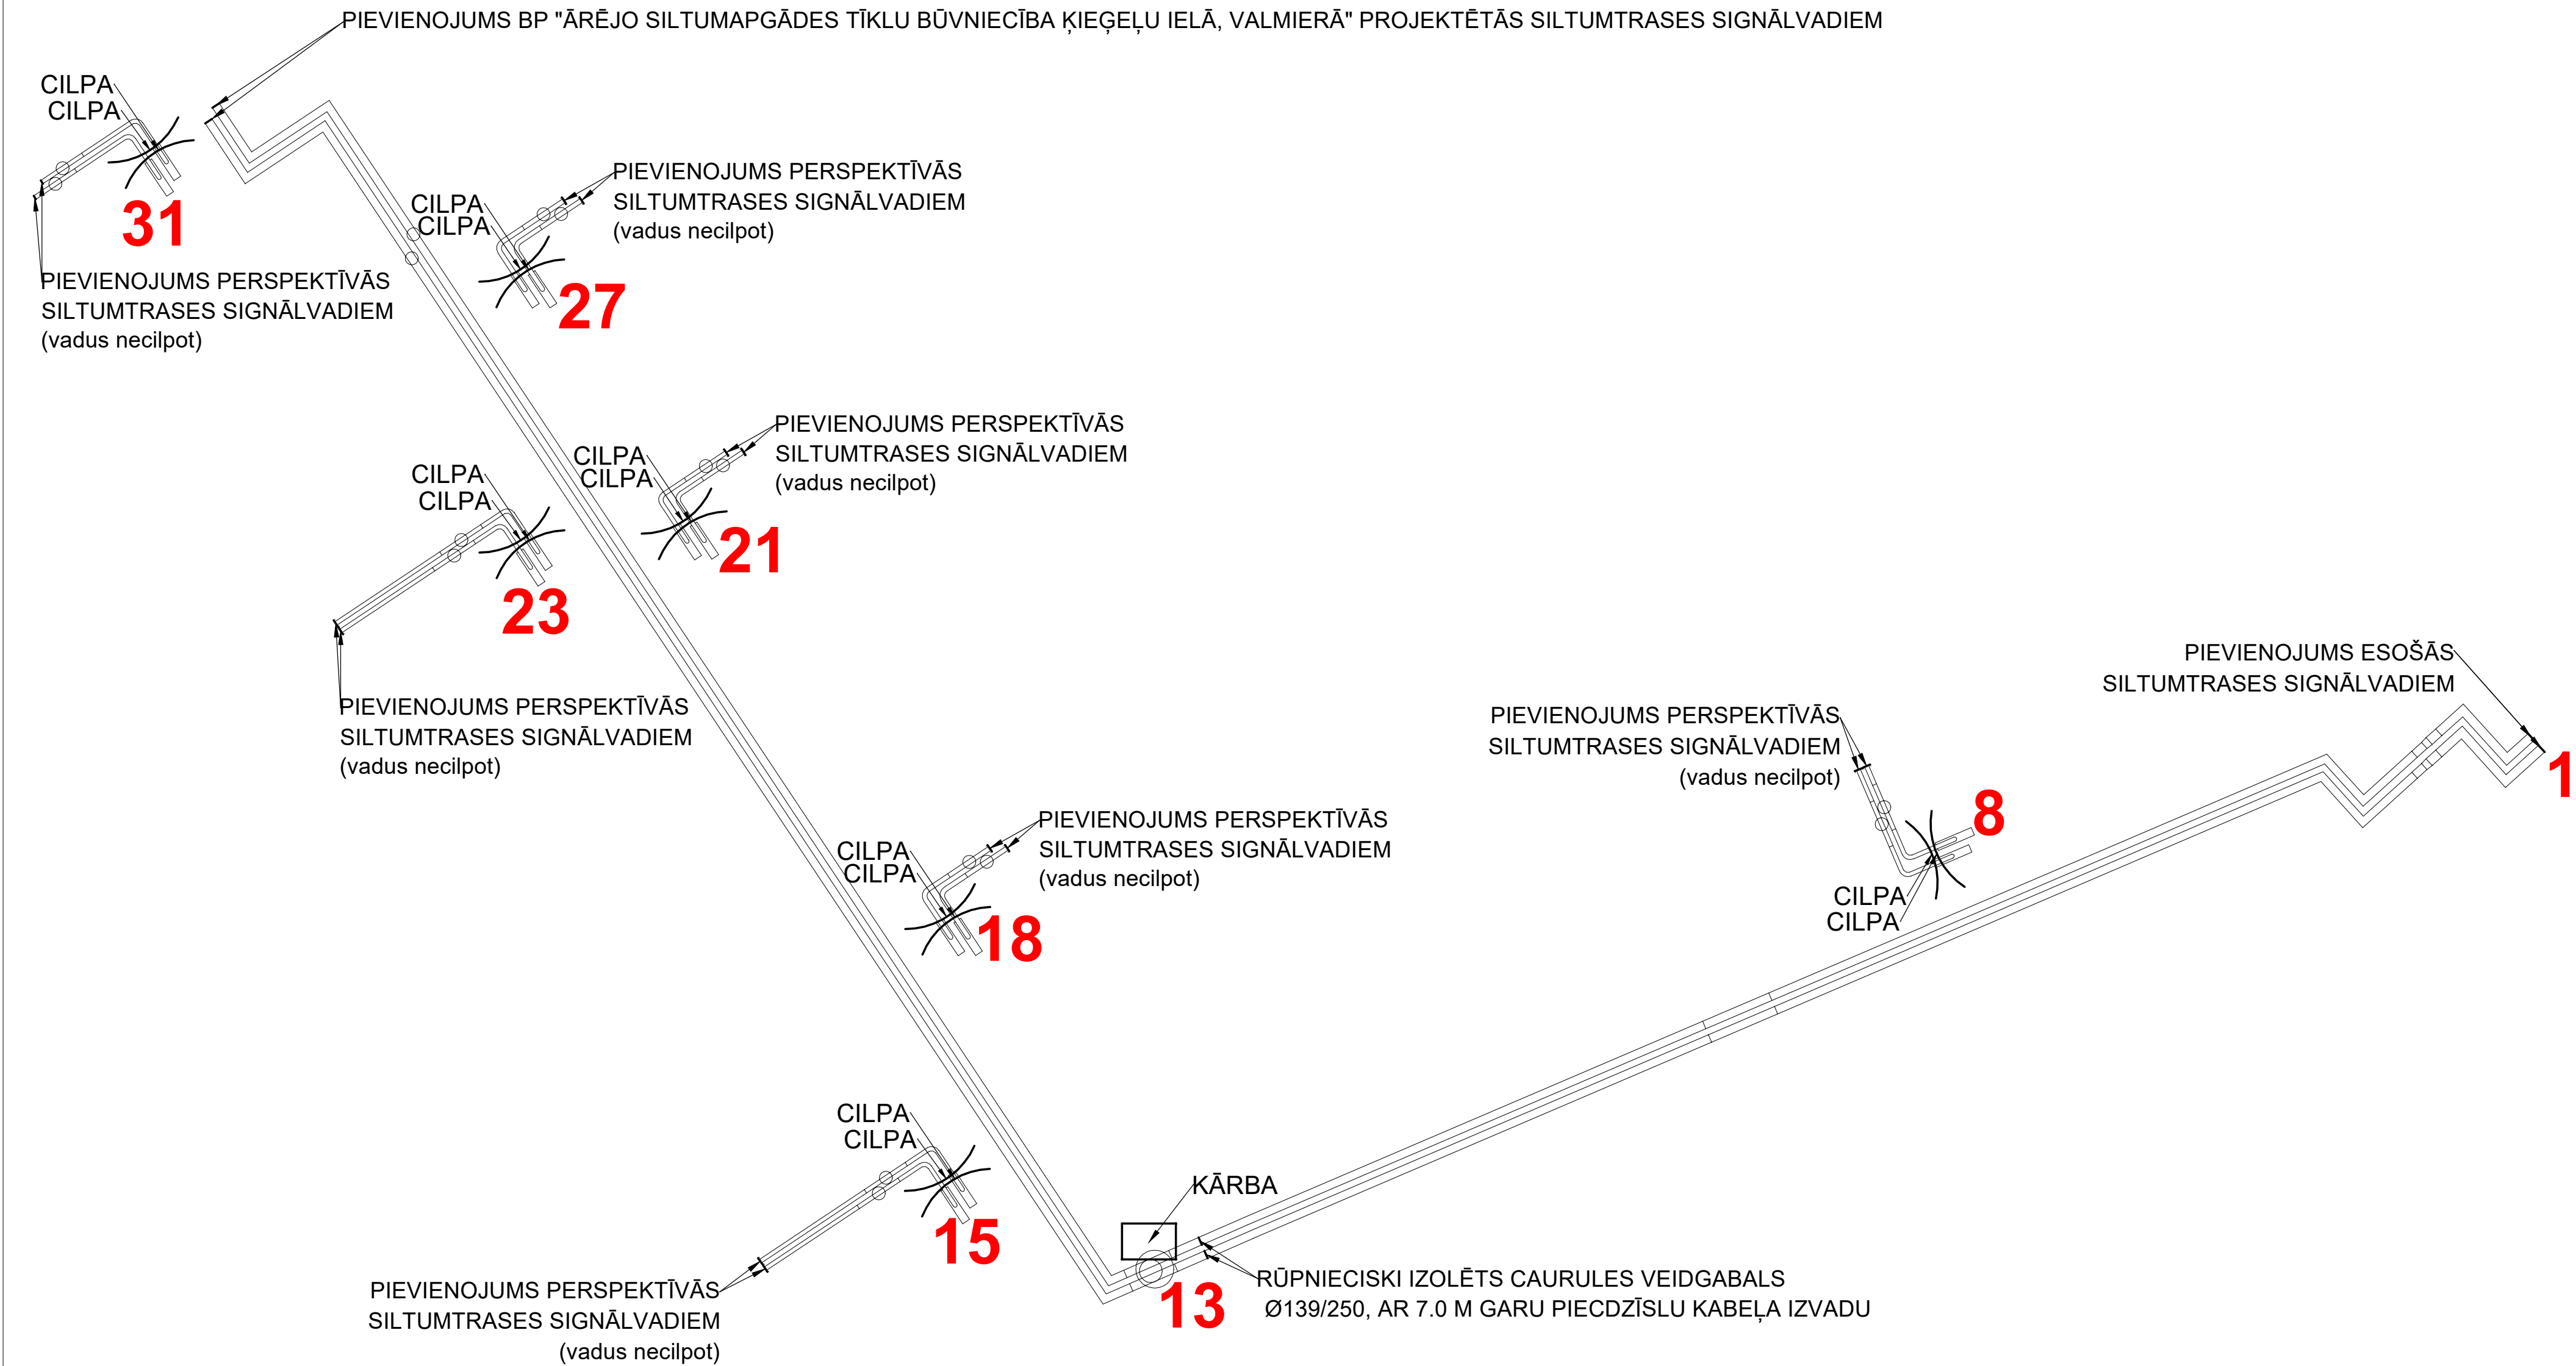

SIA PROJEKTI LL				Projekts: Ārējo siltumapgādes tīklu būvniecība Dzegu un Dakstiņu ielās Valmierā, Valmieras novadā		
Gaides iela 8, Valmiera tālrunis: +371 27033244 e-pasts: siaprojektil@gmail.com Būvkomers. Reģ. Nr. 14336				Adrese: Valmiera, Dzegu iela, Dakstiņu iela, Valmieras novads		
				Pasūtītājs: SIA "Valmieras ūdens", Reģ. Nr. 44103033608, Rūpniecības iela 50, Valmiera, LV-4201		
Amats	Uzvārds	Paraksts	Datums	Signālvadu sacilpošanas shēma	Stadija: BP	Ras. marka/Nr.
Būvpr.d.vad.	L.Lazdiņš		23.01.2023		Mērogs: b/m	SAT-15
Izstrādāja	R.Zaicevs		23.01.2023		Pasūtījuma Nr.: LL-20221222/1	
					Arhīva reģ.Nr.: LL-20221222/1	